

# RESIDENCE EUGENIE

**Aegefim**

PROMOTION

77-81 Boulevard de la République  
92 250 LA GARENNE COLOMBES



Rue Eugène Bourdillon / Impasse de La Salle,  
78540 VERNUILLET


**N°A108**  
4 PIÈCES - R+1

## TABLEAU DES SURFACES

Entrée	7.79m <sup>2</sup>
Séjour	21.60m <sup>2</sup>
Cuisine	5.25m <sup>2</sup>
Chambre 1	13.05m <sup>2</sup>
Chambre 2	9.87m <sup>2</sup>
Chambre 3	9.36m <sup>2</sup>
Salle de bains	5.02m <sup>2</sup>
Dégagement	3.66m <sup>2</sup>
WC	1.88m <sup>2</sup>



**SURFACE HABITABLE 77.48m<sup>2</sup>**

Balcon 3.50m<sup>2</sup>

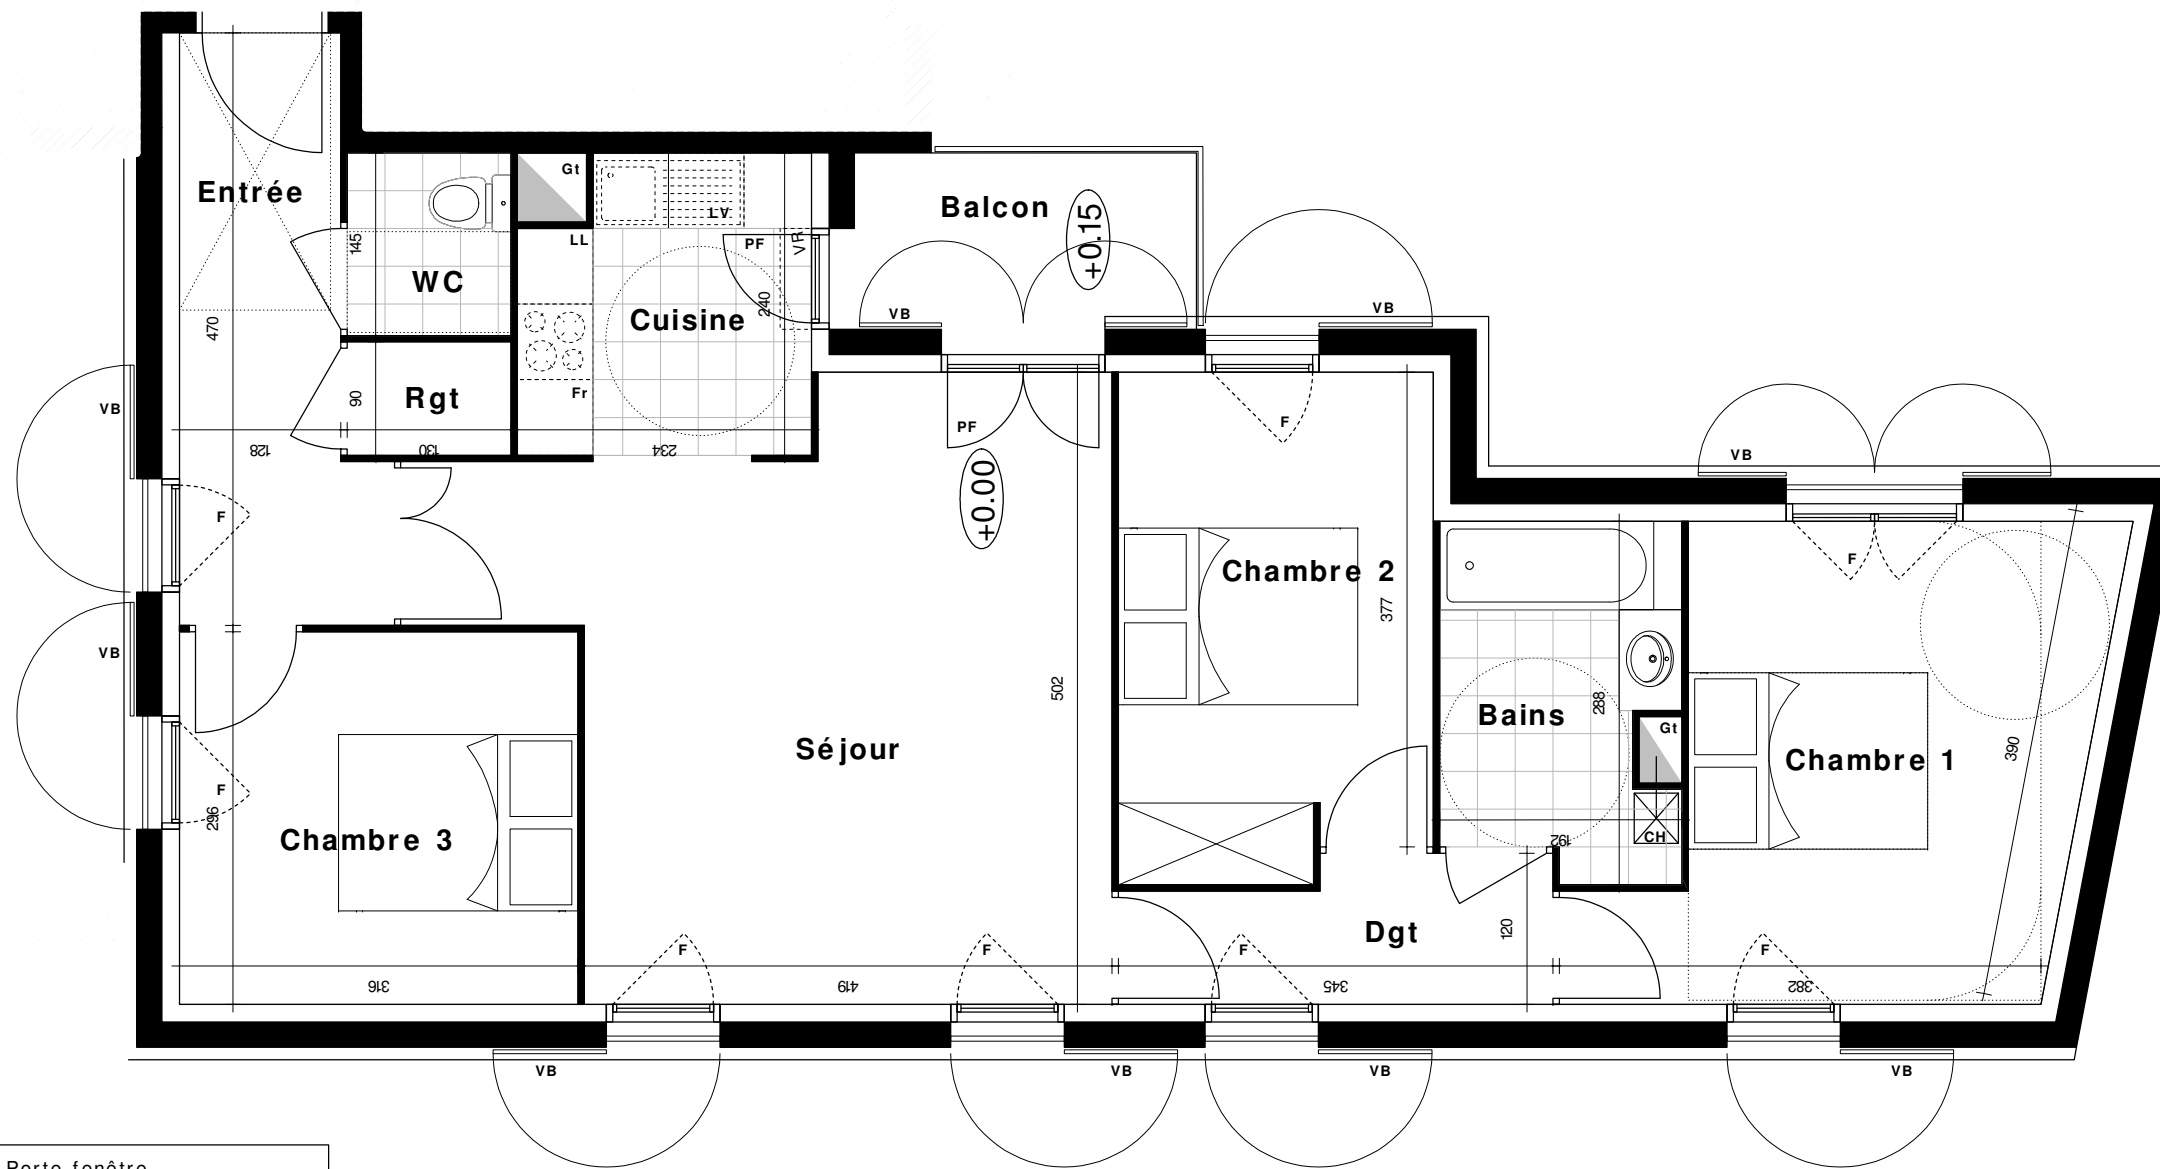

- PF : Porte fenêtre
- F : Fenêtre
- VR : Volet roulant
- VB : Volet battant
- LL : Lave linge
- LV : Lave vaisselle
- Fr : Frigo
- CH : Chaudière
- GT : Gaine technique
- PV : Pare-vue
- Soffite, Faux-plafond :

LE PRESENT DOCUMENT EXPRIME LA CONFIGURATION GENERALE DE L'APPARTEMENT.  
DES MODIFICATIONS PEUVENT INTERVENIR EN FONCTION DES NECESSITES TECHNIQUES,  
DES CONTRAINTES DE LA REALISATION ET/ OU DES IMPERATIFS REGLEMENTAIRES,  
TANT EN CE QUI CONCERNE LES DIMENSIONS QUE LES ELEMENTS D'EQUIPEMENT.  
LES RETOMBÉES, LES SOFFITES, ET LES FAUX PLAFONDS NE SONT PAS MENTIONNES  
SAUF CEUX EVENTUELLEMENT CONNUS A LA DATE DE L'ETABLISSEMENT DU PRESENT PLAN.  
LES JARDINS PEUVENT S'ADAPTER A LA TOPOGRAPHIE EN RAISON DES PROBLEMATIQUES  
TECHNIQUES (TALUS, PENTE,...)

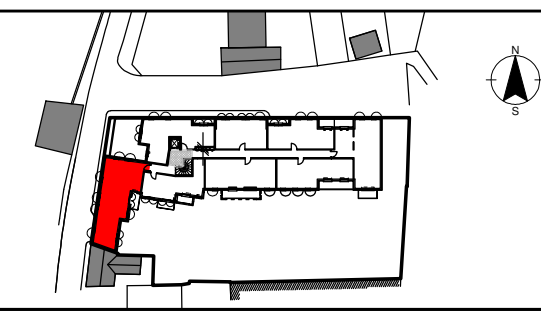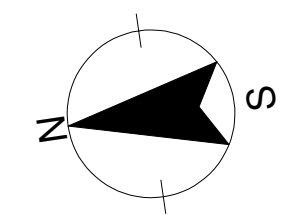

05/10/2020

INDICE 0