

RESIDENCE EUGENIE

Aegefim

PROMOTION

77-81 Boulevard de la République
92 250 LA GARENNE COLOMBES



Rue Eugène Bourdillon / Impasse de La Salle,
78540 VERNUILLET

N°A202
4 PIÈCES - R+2

TABLEAU DES SURFACES

Entrée	9.80m ²
Séjour	24.57m ²
Cuisine	6.41m ²
Chambre 1	13.34m ²
Chambre 2	10.58m ²
Chambre 3	9.64m ²
Salle de bain	5.37m ²
Dégagement	3.19m ²
WC	1.89m ²


SURFACE HABITABLE 84.79m²

Terrasse 1 57.50m²

Terrasse 2 6.00m²


Balcon 1.50m²

SURFACE ANNEXE 65.00m²

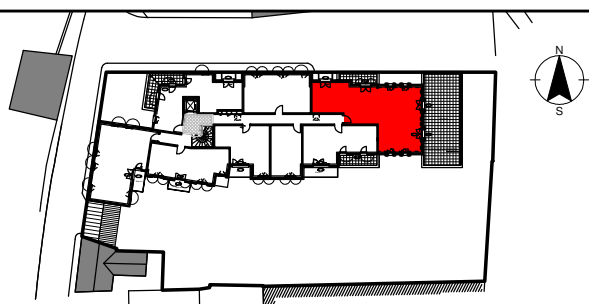

05/10/2020

INDICE 0

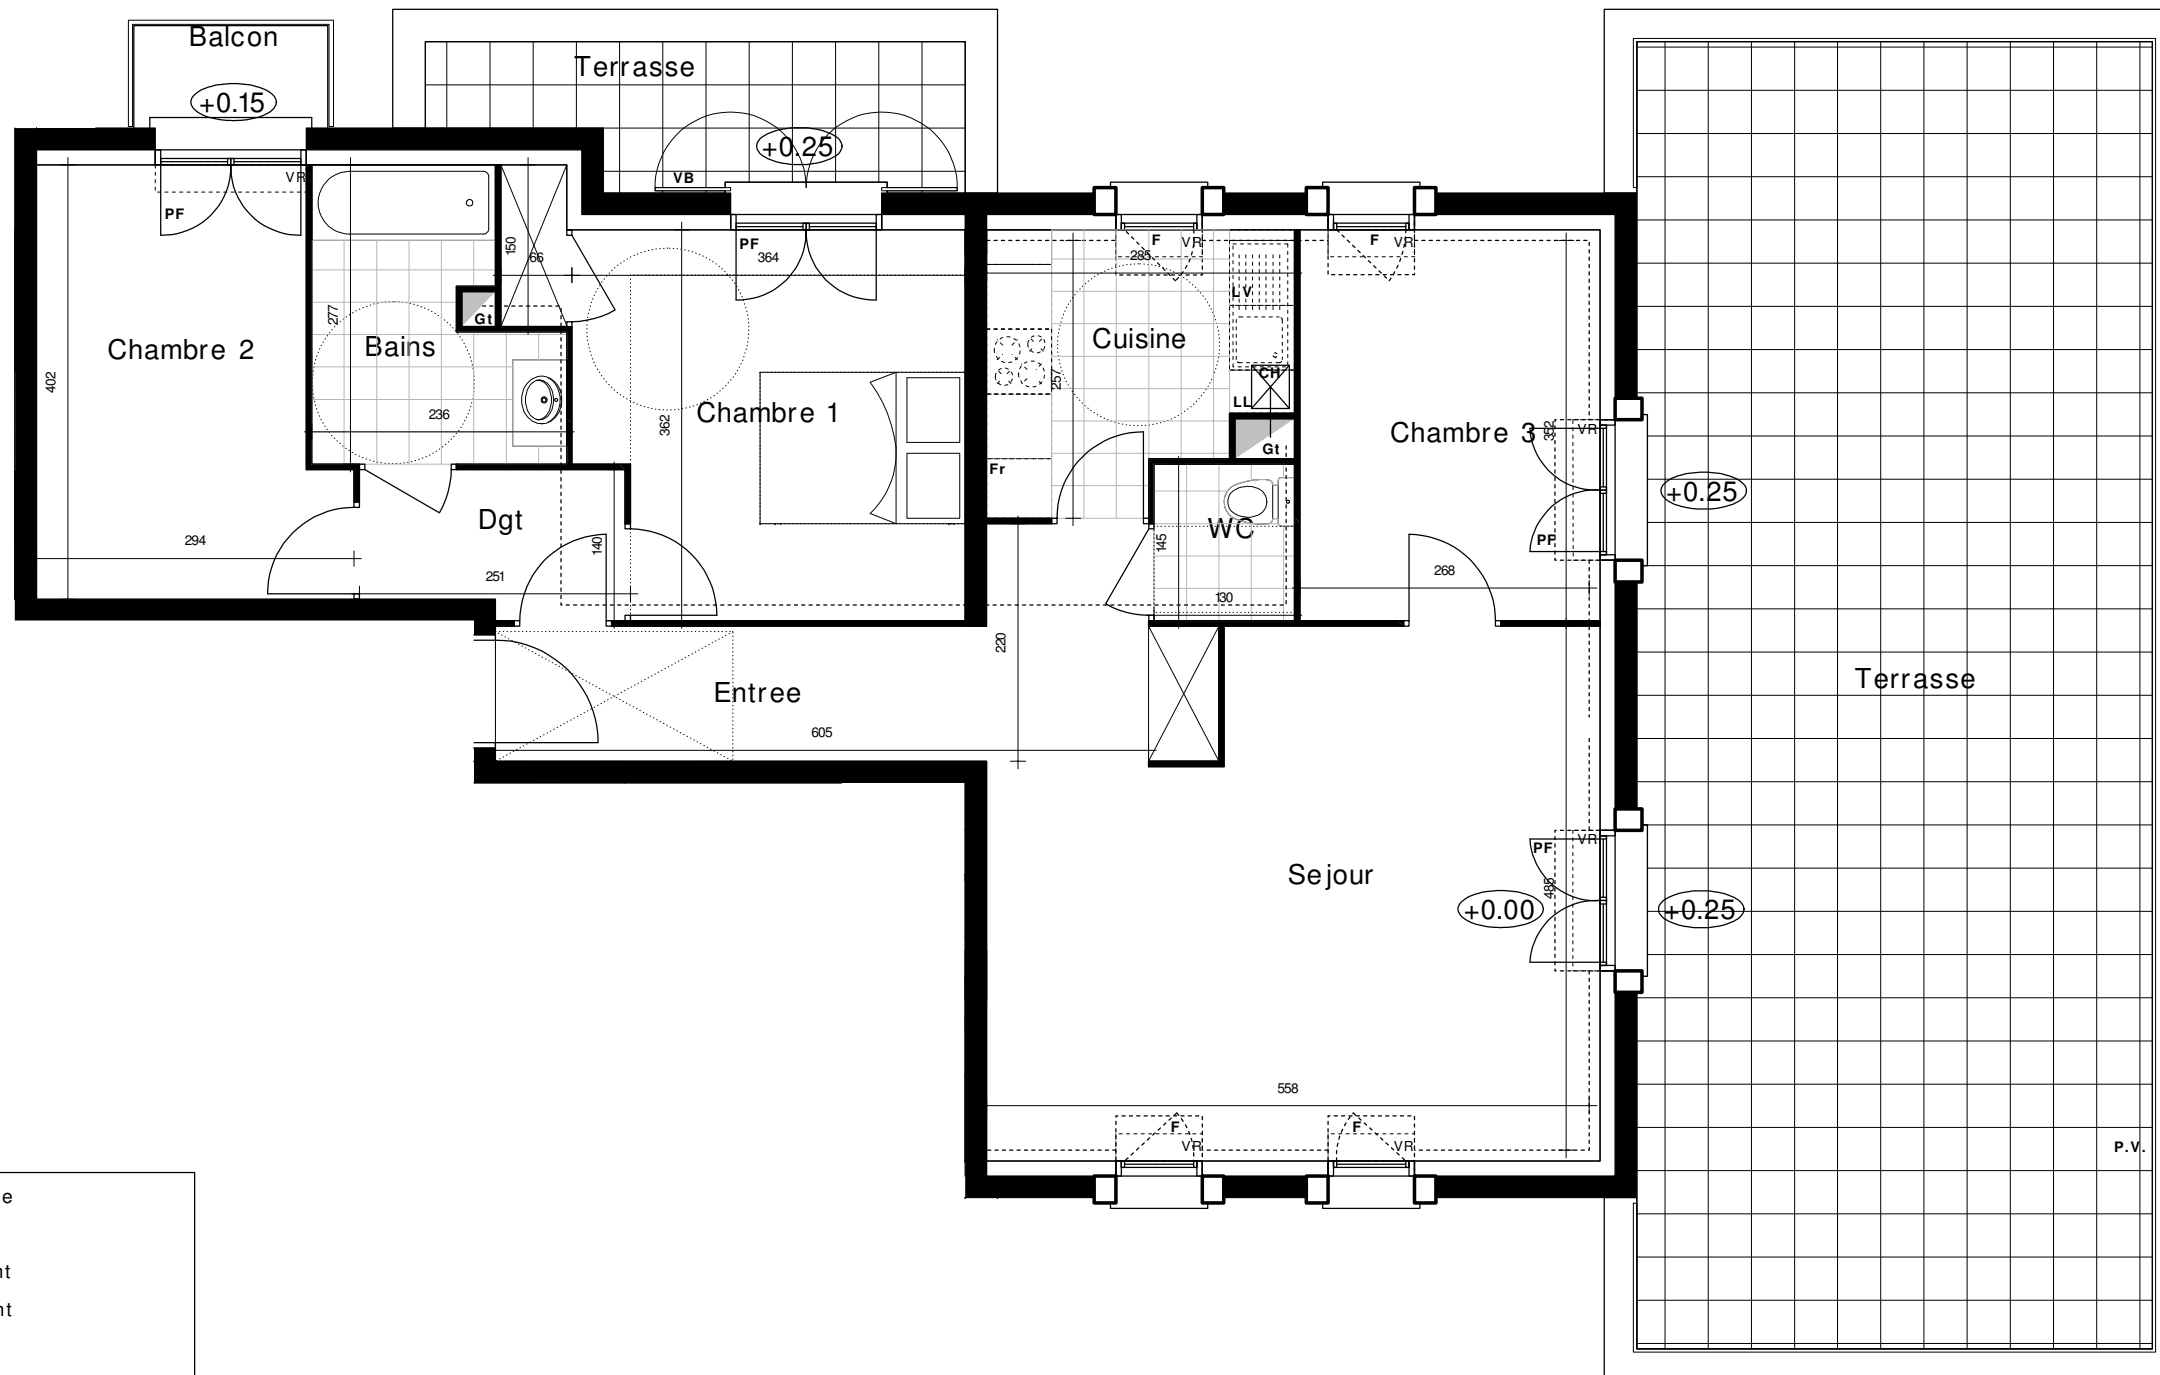

- PF : Porte fenêtre
- F : Fenêtre
- VR : Volet roulant
- VB : Volet battant
- LL : Lave linge
- LV : Lave vaisselle
- Fr : Frigo
- CH : Chaudière
- GT : Gaine technique
- PV : Pare-vue
- Soffite, Faux-plafond :

LE PRESENT DOCUMENT EXPRIME LA CONFIGURATION GENERALE DE L'APPARTEMENT.
DES MODIFICATIONS PEUVENT INTERVENIR EN FONCTION DES NECESSITES TECHNIQUES,
DES CONTRAINTES DE LA REALISATION ET/ OU DES IMPERATIFS REGLEMENTAIRES,
TANT EN CE QUI CONCERNE LES DIMENSIONS QUE LES ELEMENTS D'EQUIPEMENT.
LES RETOMBÉES, LES SOFFITES, ET LES FAUX PLAFONDS NE SONT PAS MENTIONNES
SAUF CEUX EVENTUELLEMENT CONNUS A LA DATE DE L'ETABLISSEMENT DU PRESENT PLAN.
LES JARDINS PEUVENT S'ADAPTER A LA TOPOGRAPHIE EN RAISON DES PROBLEMATIQUES
TECHNIQUES (TALUS, PENTE,...)

