



RESIDENCE EUGENIE

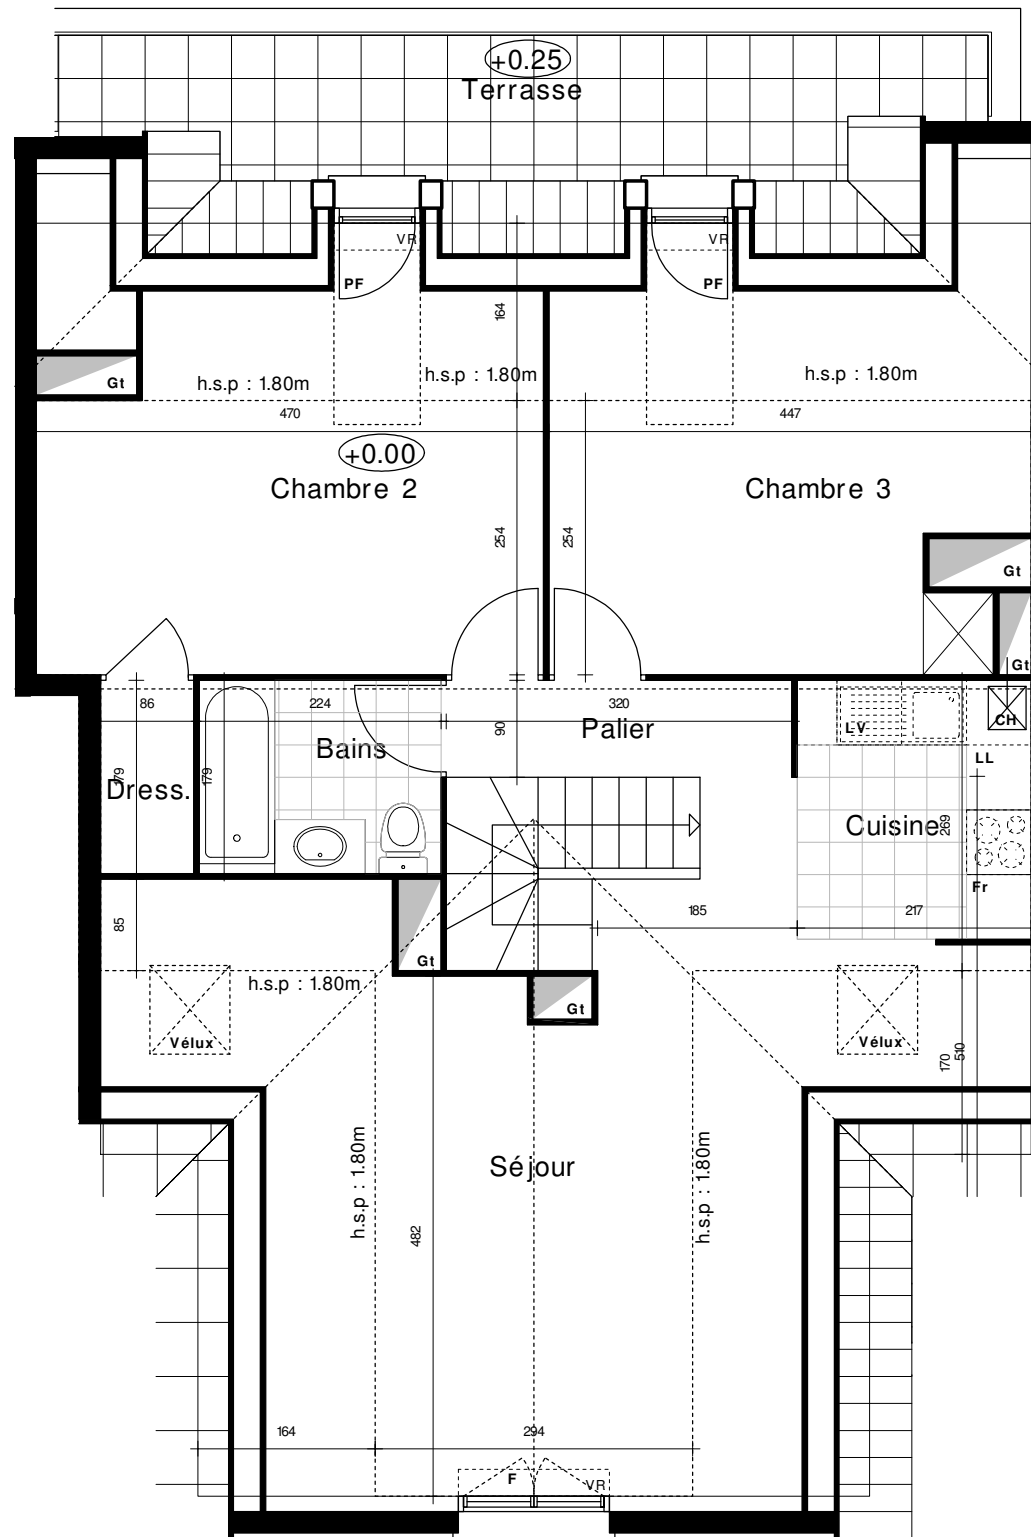

NIVEAU HAUT



NIVEAU BAS

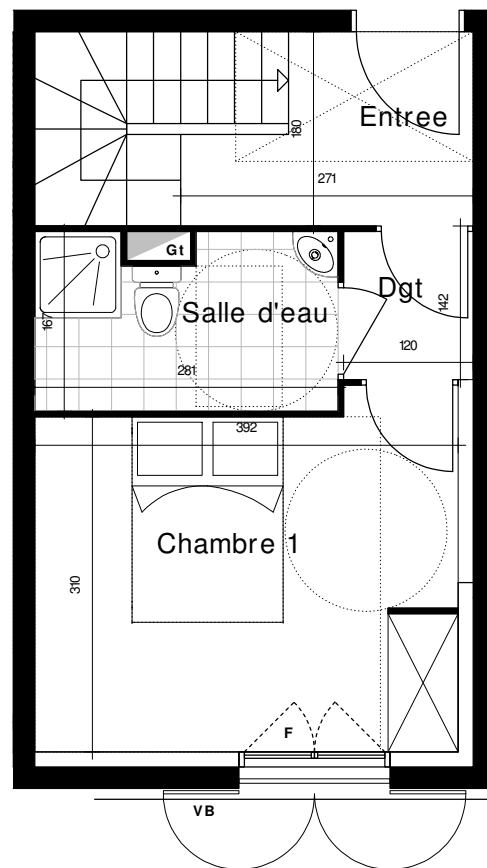

- PF : Porte fenêtre
- F : Fenêtre
- VR : Volet roulant
- VB : Volet battant
- LL : Lave linge
- LV : Lave vaisselle
- Fr : Frigo
- CH : Chaudière
- GT : Gaine technique
- PV : Pare-vue
- Soffite, Faux-plafond :

LE PRESENT DOCUMENT EXPRIME LA CONFIGURATION GENERALE DE L'APPARTEMENT. DES MODIFICATIONS PEUVENT INTERVENIR EN FONCTION DES NECESSITES TECHNIQUES, DES CONTRAINTES DE LA REALISATION ET/ OU DES IMPERATIFS REGLEMENTAIRES, TANT EN CE QUI CONCERNE LES DIMENSIONS QUE LES ELEMENTS D'EQUIPEMENT. LES RETOMBES, LES SOFFITES, ET LES FAUX PLAFONDS NE SONT PAS MENTIONNES SAUF CEUX EVENTUELLEMENT CONNUS A LA DATE DE L'ETABLISSEMENT DU PRESENT PLAN. LES JARDINS PEUVENT S'ADAPTER A LA TOPOGRAPHIE EN RAISON DES PROBLEMATIQUES TECHNIQUES (TALUS, PENTE,...)



N°A204
4 PIÈCES DUPLEX - R+2/R+3

TABLEAU DES SURFACES

NIVEAU BAS	
Entrée	4.64m ²
Chambre 1	12.43m ²
Dégagement	1.65m ²
Salle d'eau	4.46m ²
NIVEAU HAUT	
Séjour/Cuisine	24.42m ²
Chambre 2	14.83m ²
Chambre 3	12.11m ²
Salle de bain	4.01m ²
Palier	2.88m ²
SURFACE HABITABLE 81.43m²	
Terrasse	10.00m ²

