

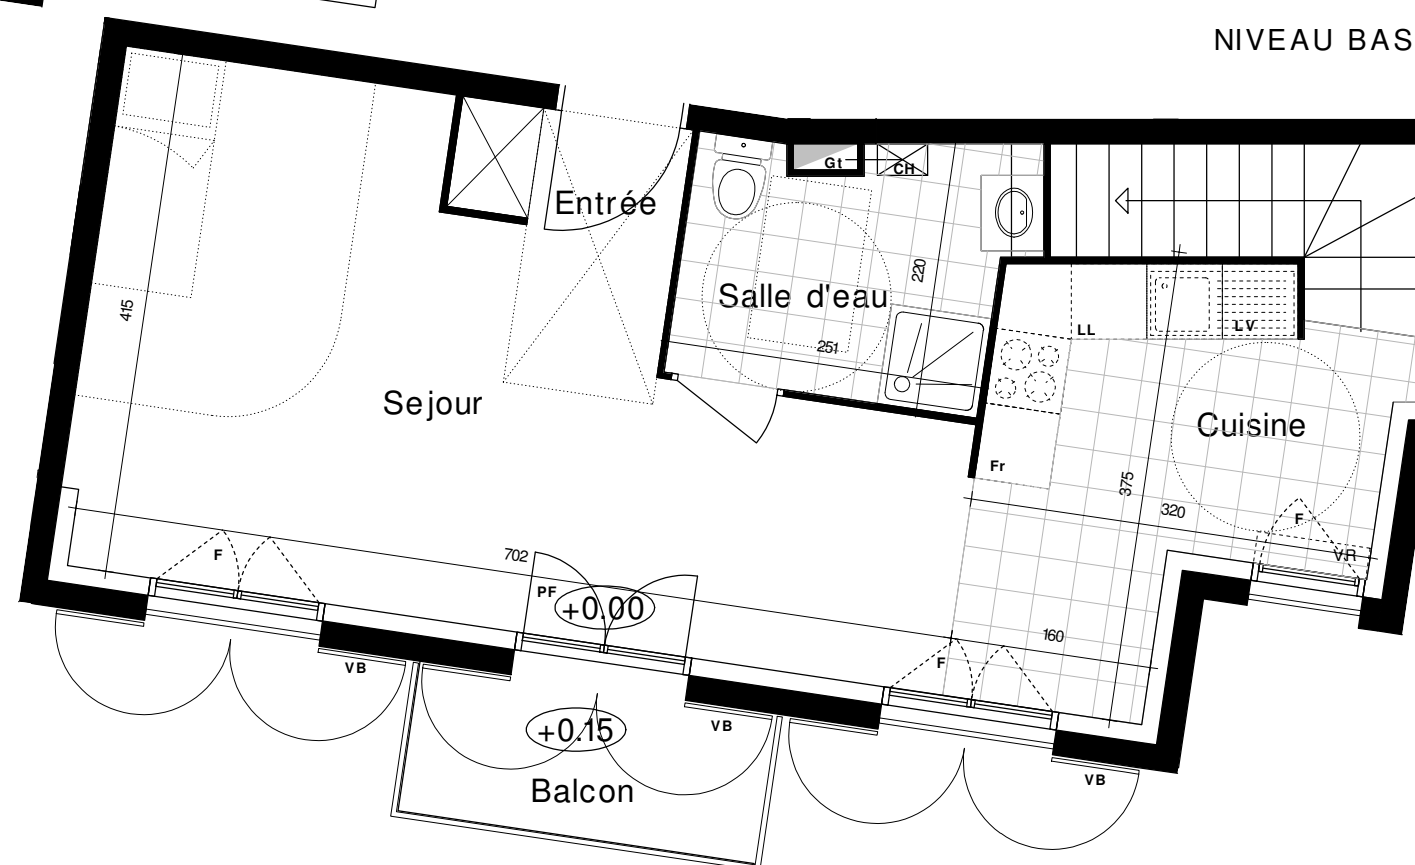


RESIDENCE EUGENIE

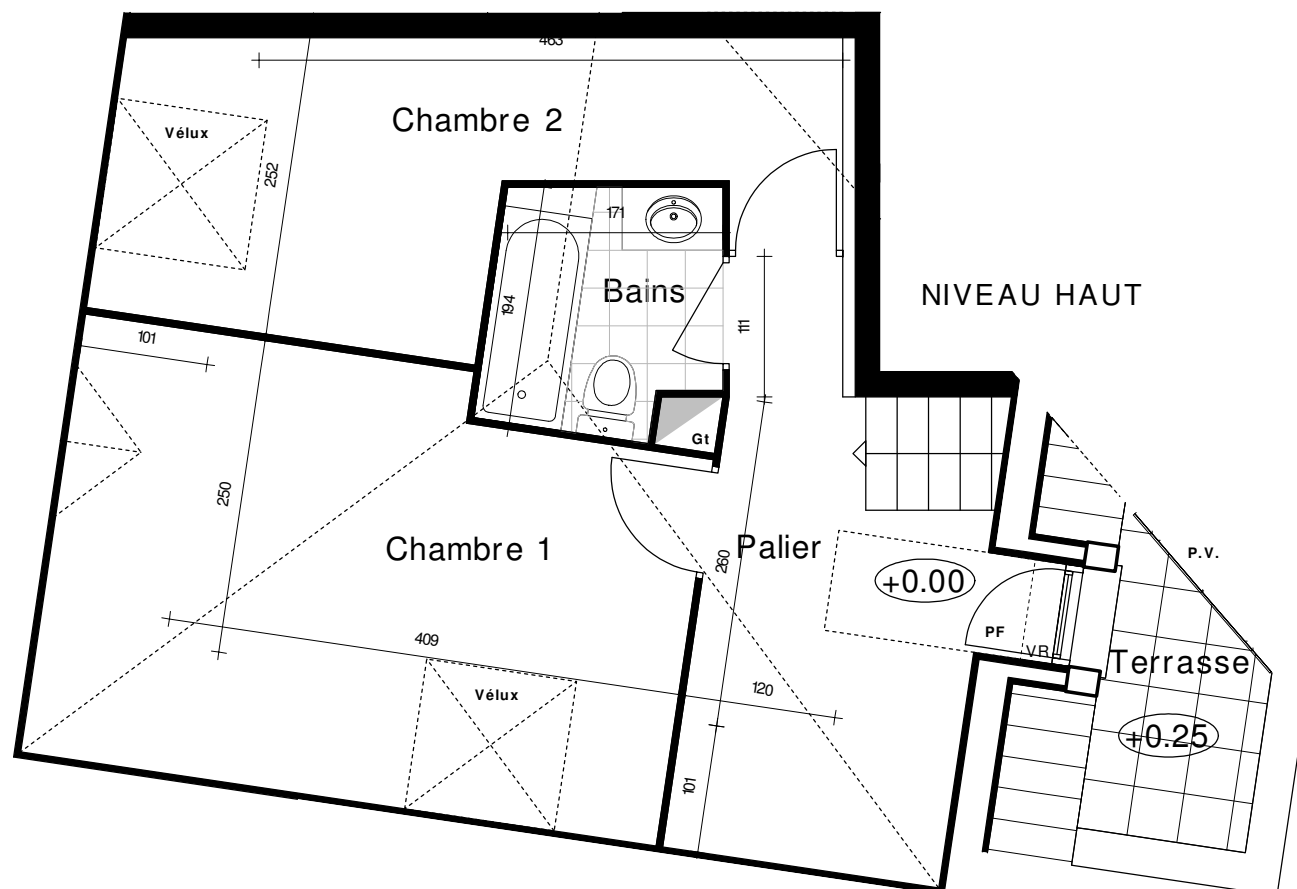

77-81 Boulevard de la République
92 250 LA GARENNE COLOMBES

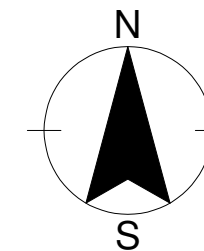

- PF : Porte fenêtre
- F : Fenêtre
- VR : Volet roulant
- VB : Volet battant
- LL : Lave linge
- LV : Lave vaisselle
- Fr : Frigo
- CH : Chaudière
- GT : Gaine technique
- PV : Pare-vue
- Soffite, Faux-plafond :

LE PRESENT DOCUMENT EXPRIME LA CONFIGURATION GENERALE DE L'APPARTEMENT.
DES MODIFICATIONS PEUVENT INTERVENIR EN FONCTION DES NECESSITES TECHNIQUES,
DES CONTRAINTES DE LA REALISATION ET/ OU DES IMPERATIFS REGLEMENTAIRES,
TANT EN CE QUI CONCERNE LES DIMENSIONS QUE LES ELEMENTS D'EQUIPEMENT.
LES RETOMBÉES, LES SOFFITES, ET LES FAUX PLAFONDS NE SONT PAS MENTIONNES
SAUF CEUX EVENTUELLEMENT CONNUS A LA DATE DE L'ETABLISSEMENT DU PRESENT PLAN.
LES JARDINS PEUVENT S'ADAPTER A LA TOPOGRAPHIE EN RAISON DES PROBLEMATIQUES
TECHNIQUES (TALUS, PENTE,...)



Rue Eugène Bourdillon / Impasse de La Salle,
78540 VERNUILLET

N°A206

3 PIÈCES DUPLEX - R+2/R+3

TABLEAU DES SURFACES

NIVEAU BAS	
Entrée	1.70m ²
Séjour	22.63m ²
Cuisine	9.22m ²
Salle d'eau	5.19m ²

NIVEAU HAUT	
Chambre 1	9.40m ²
Chambre 2	9.60m ²
Salle de bains	3.40m ²
Palier	4.17m ²

SURFACE HABITABLE	65.31m²
Balcon	3.00m ²
Terrasse	2.50m ²
SURFACE ANNEXE	5.50m²

