
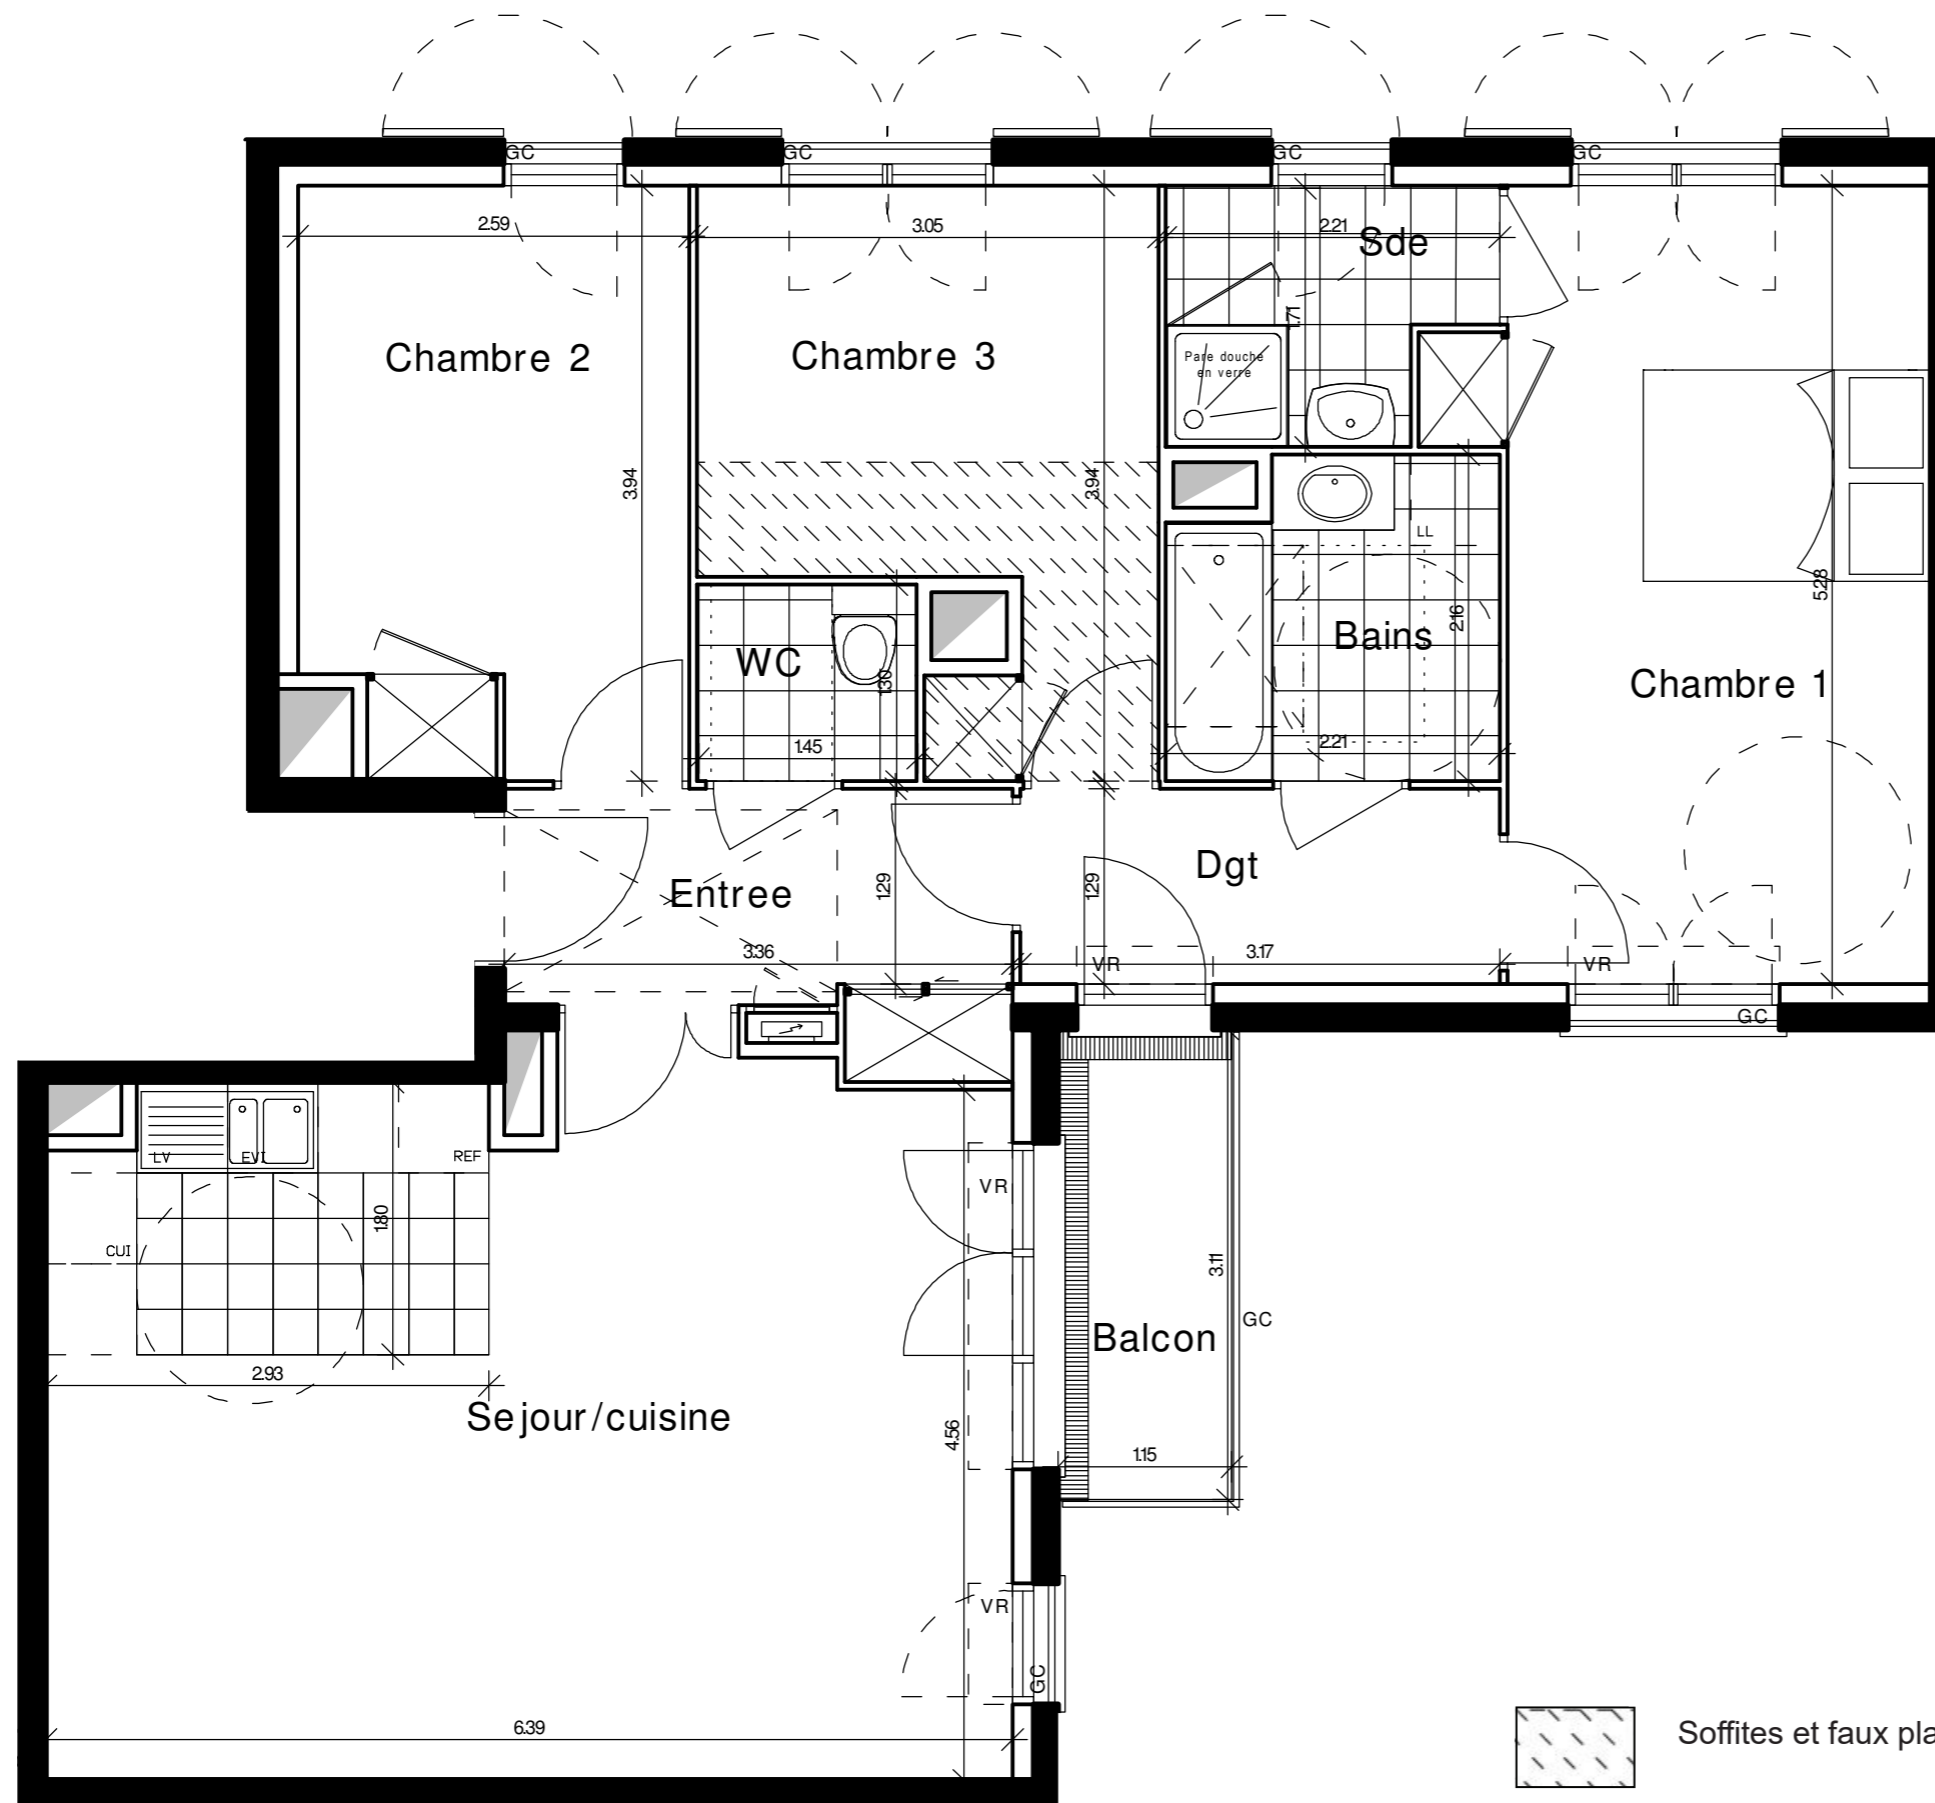


PLAN EMIS le 08/04/2019 indice 5

Etage : 1	C13
N°	4 pièces
Type	
Entrée	5.37 m²
Séjour/Cuisine	29.61 m²
Bains	4.45 m²
Chambre 1	15.23 m²
Chambre 2	9.83 m²
Chambre 3	9.57 m²
WC	1.88 m²
Dégagement	4.09 m²
Salle d'eau	3.34 m²
SURFACE HABITABLE	83.37 m²
Balcon	3.5 m²

ECHELLE GRAPHIQUE
0 1m

NORD

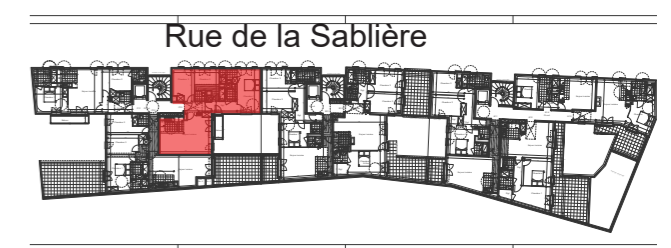

Soffites et faux plafonds