

[DT] architecture
19, Rue de Verdun
77410 CLAYE SOUILLY
contact@dt-architecture.fr




Boulevard de Soave
ZAC du Bois des Granges
77410 CLAYE SOUILLY

Appartement 02 - 3 pièces - RdC




Boulevard de Soave
ZAC du Bois des Granges
77410 CLAYE SOUILLY

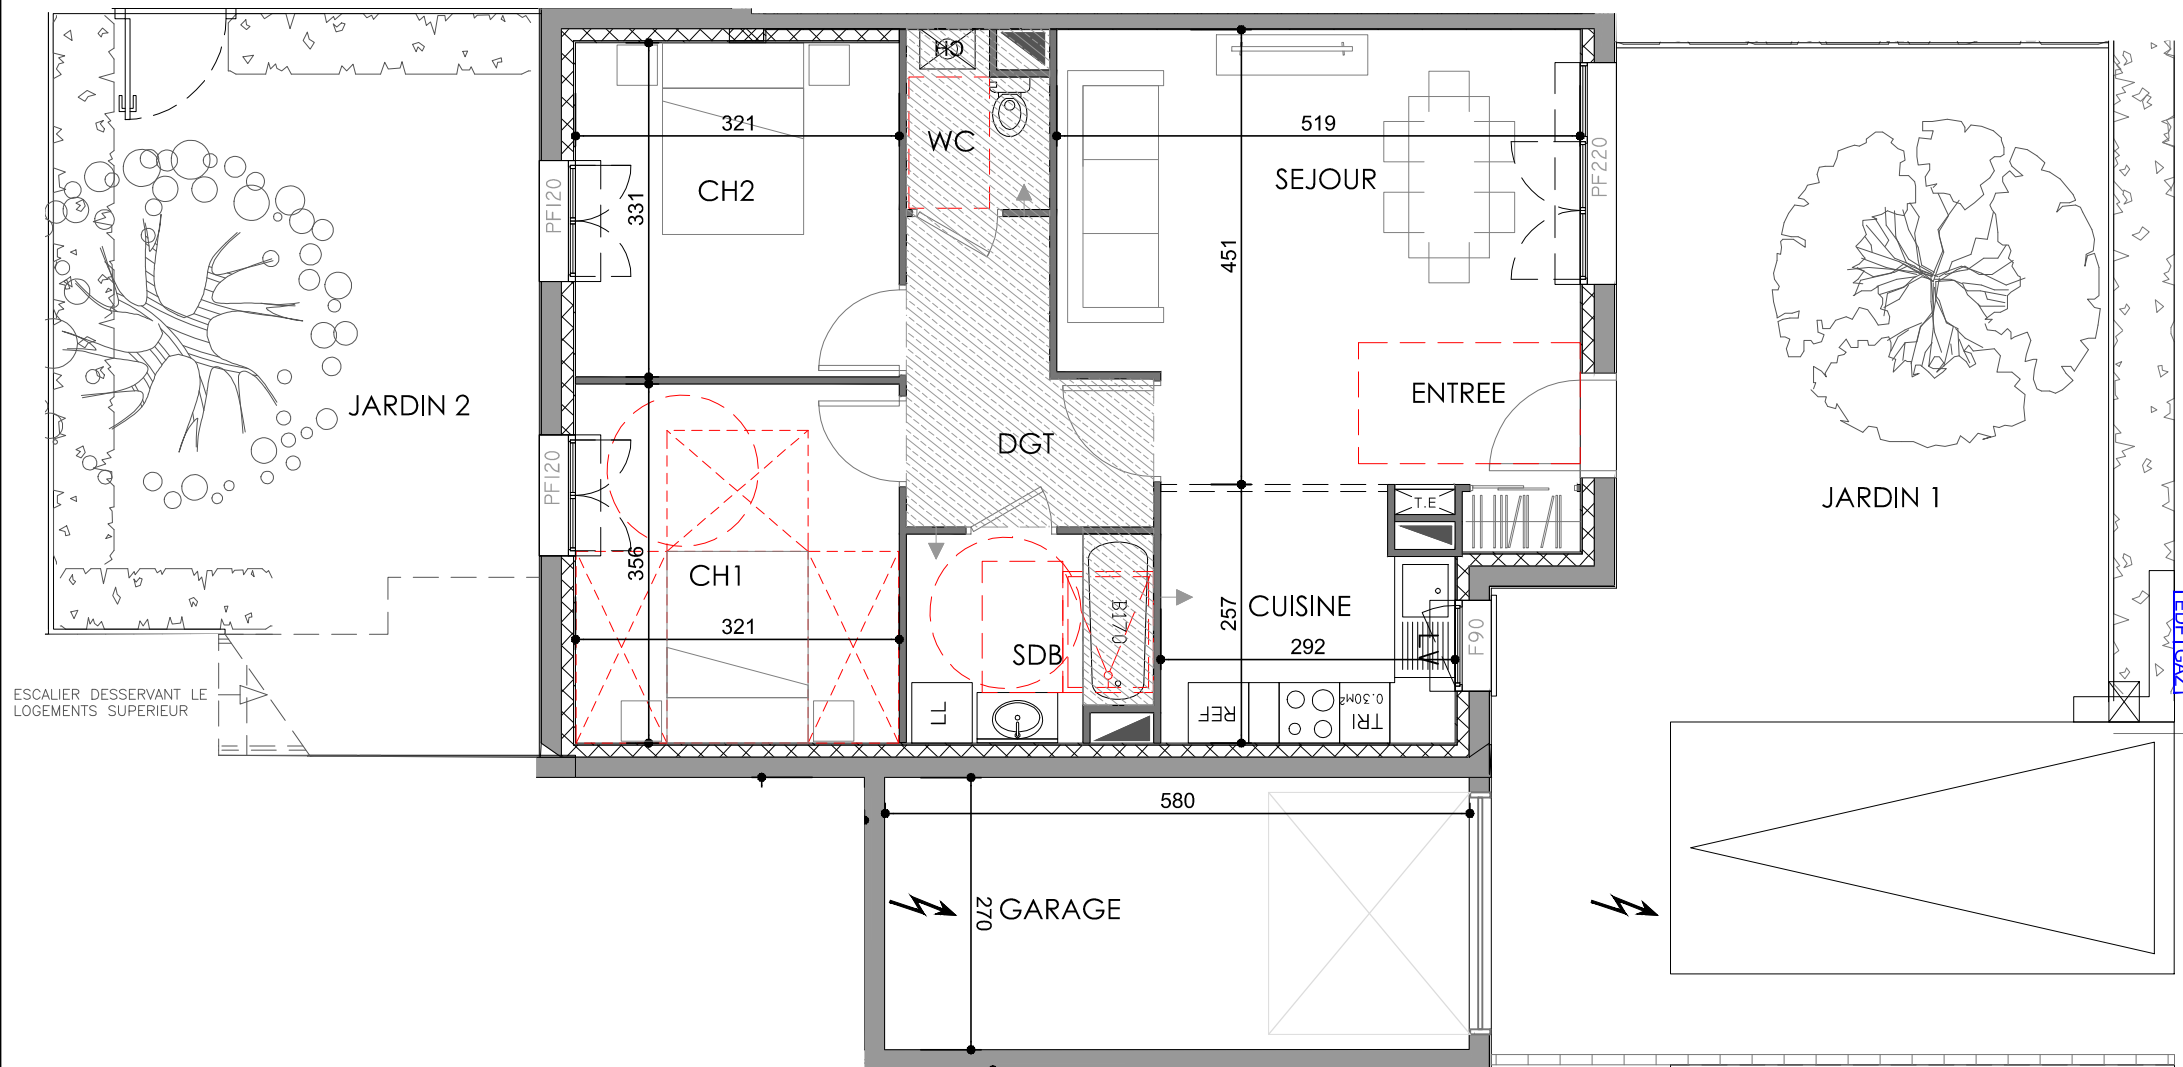

ESCALIER DESSERVANT LE LOGEMENTS SUPERIEUR

LEGENDE:

- PF: Porte-Fenêtre.
- F: Fenêtre.
- Fab: Fenêtre allège basse
- ⚡: Pré-équipement pour recharge véhicule électrique
- TE: Tableau Electrique
- LL: Branchement lave-linge
- LV: Branchement lave-vaisselle
- REF: Branchement réfrigérateur
- BEC: Ballon thermo-dynamique
- TRI: Tri sélectif
- ▨: Soffite / Faux plafond

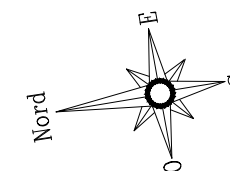

RDC	3P 02
Désignation	Surface habitable
Entrée	3.87 m ²
Séjour 19.32 m ²] 26.18 m ²
Cuisine 6.86 m ²	
Degagement	5.89 m ²
Chambre 1	11.44 m ²
Chambre 2	10.64 m ²
Salle de bains	4.82 m ²
WC	2.26 m ²
TOTAL	65.10 m²

NOTA: La surface des placards est incluse dans celle des pièces attenantes

Jardin 1	28.00 m ²
Jardin 2	40.00 m ²



NOTA:

Des modifications sont susceptibles d'être apportées à ce plan, en fonction des nécessités techniques de la réalisation, tant en ce qui concerne les dimensions libres que l'équipement. Les surfaces indiquées sont approximatives. Les retombées, soffites, faux plafonds, canalisations, ballons d'eau chaude, ainsi que l'emplacement des équipements sont figurés à titre indicatif.

