

[DT] architecture
19, Rue de Verdun
77410 CLAYE SOUILLY
contact@dt-architecture.fr




Boulevard de Soave
ZAC du Bois des Granges
77410 CLAYE SOUILLY

Appartement 04 - 2 pièces - RdC

RDC	2P BIS 04
Désignation	Surface habitable
Entrée	5.53 m ²
Séjour 18.96 m ²] 25.41 m ²
Cuisine 6.45 m ²	
Chambre	12.87 m ²
Salle d'eau	5.42 m ²
TOTAL	49.23 m ²



NOTA: La surface des placards est incluse dans celle des pièces attenantes

Terrasse	6.75 m ²
Jardin	64.00 m ²

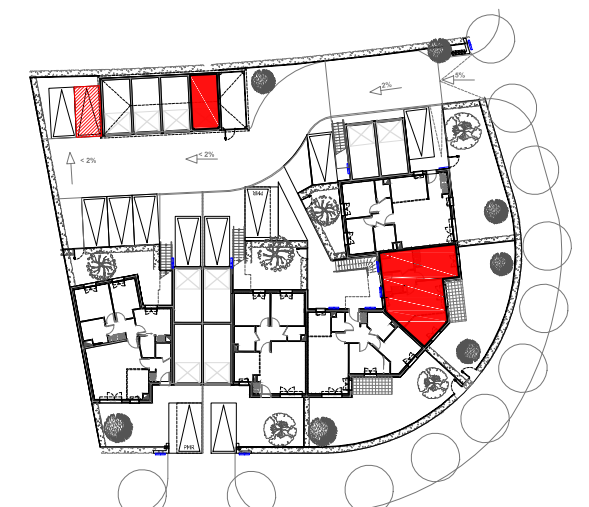


NOTA:

Des modifications sont susceptibles d'être apportées à ce plan, en fonction des nécessités techniques de la réalisation, tant en ce qui concerne les dimensions libres que l'équipement. Les surfaces indiquées sont approximatives. Les retombées, soffites, faux plafonds, canalisations, ballons d'eau chaude, ainsi que l'emplacement des équipements sont figurés à titre indicatif.

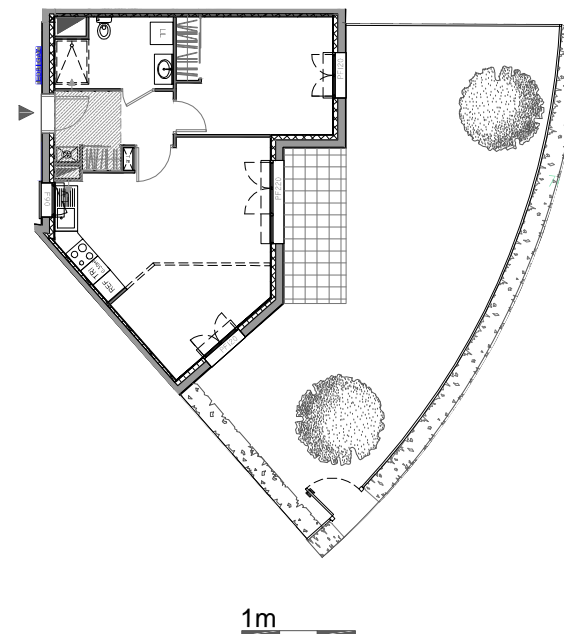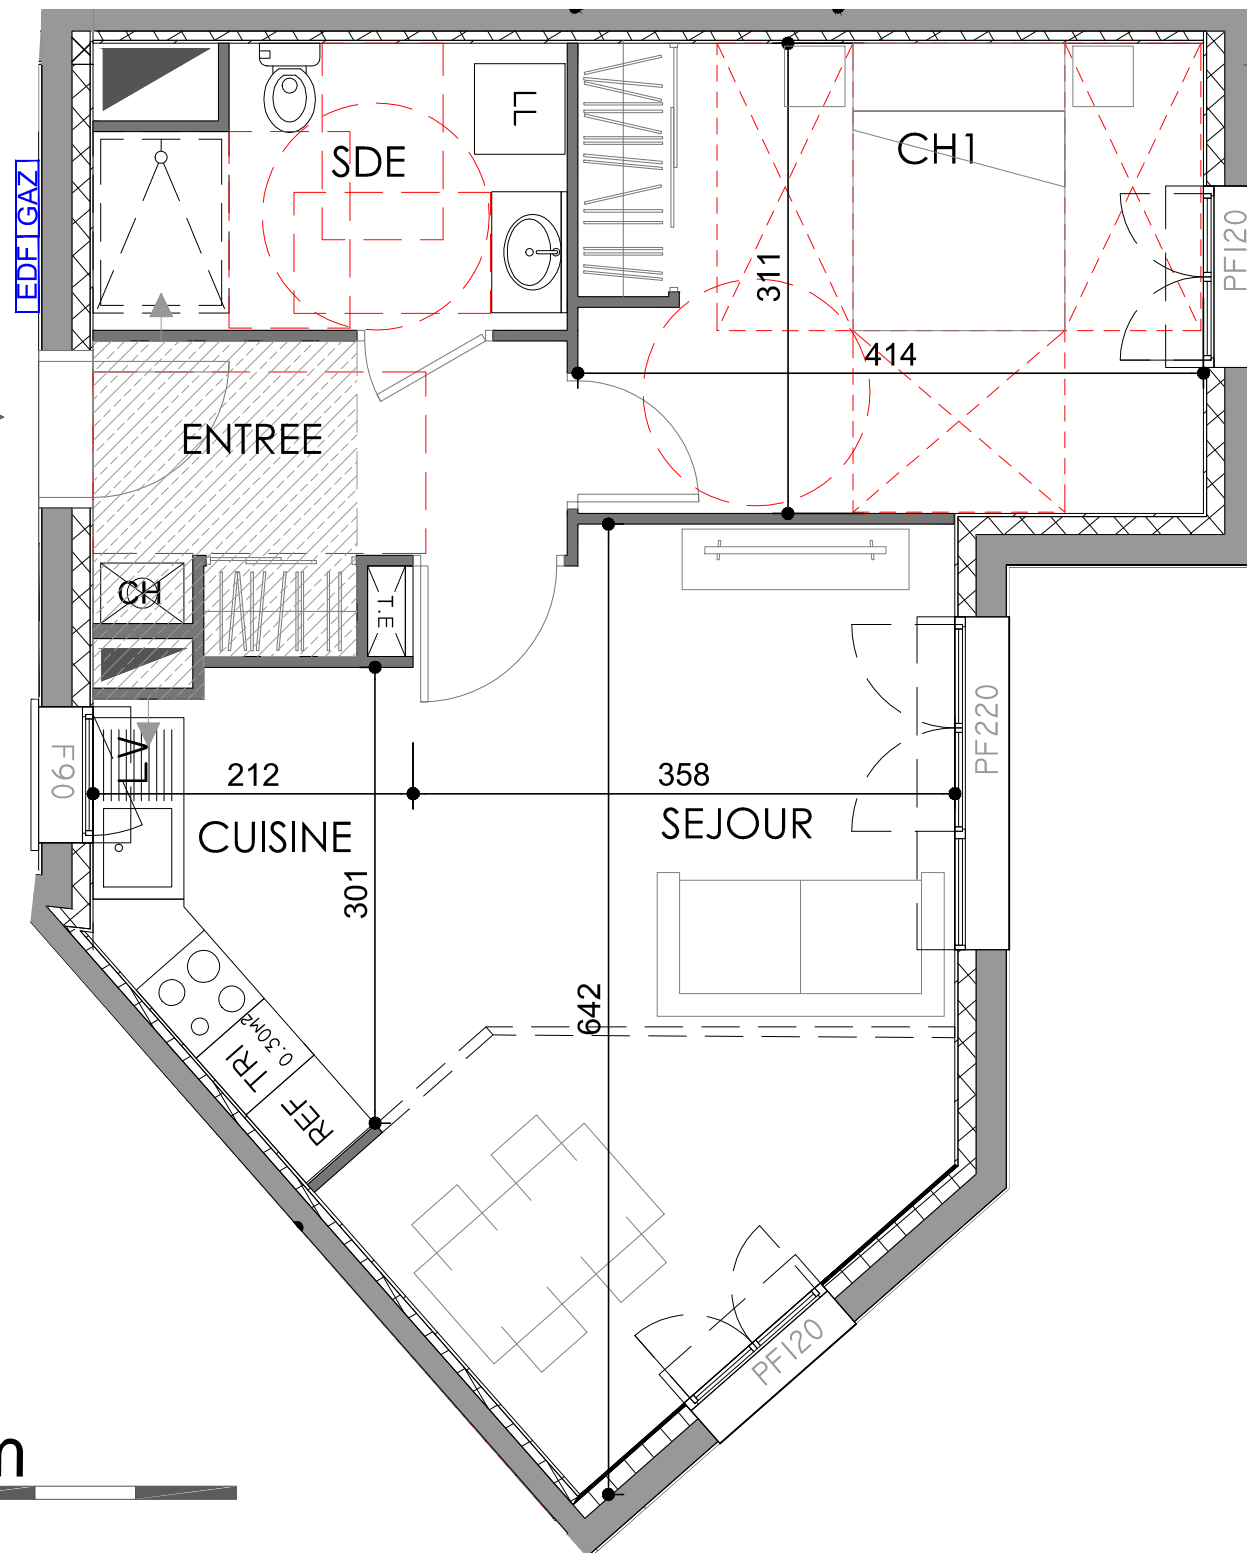

1m

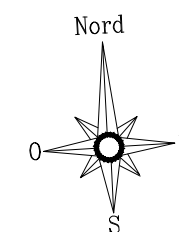

LEGENDE:

- | | |
|--|--------------------------------|
| PF: Porte-Fenêtre. | TE: Tableau Electrique |
| F: Fenêtre. | LL: Branchement lave-linge |
| Fab: Fenêtre allège basse | LV: Branchement lave-vaisselle |
| ⚡ Pré-équipement pour recharge véhicule électrique | REF: Branchement réfrigérateur |
| | BEC: Ballon thermo-dynamique |
| | TRI: Tri sélectif |
| | ▨ Soffite / Faux plafond |

1m