

[DT] architecture  
19, Rue de Verdun  
77410 CLAYE SOUILLY  
contact@dt-architecture.fr




Boulevard de Soave  
ZAC du Bois des Granges  
77410 CLAYE SOUILLY

Appartement 03 - 3 pièces - RdC






Boulevard de Soave  
ZAC du Bois des Granges  
77410 CLAYE SOULLY

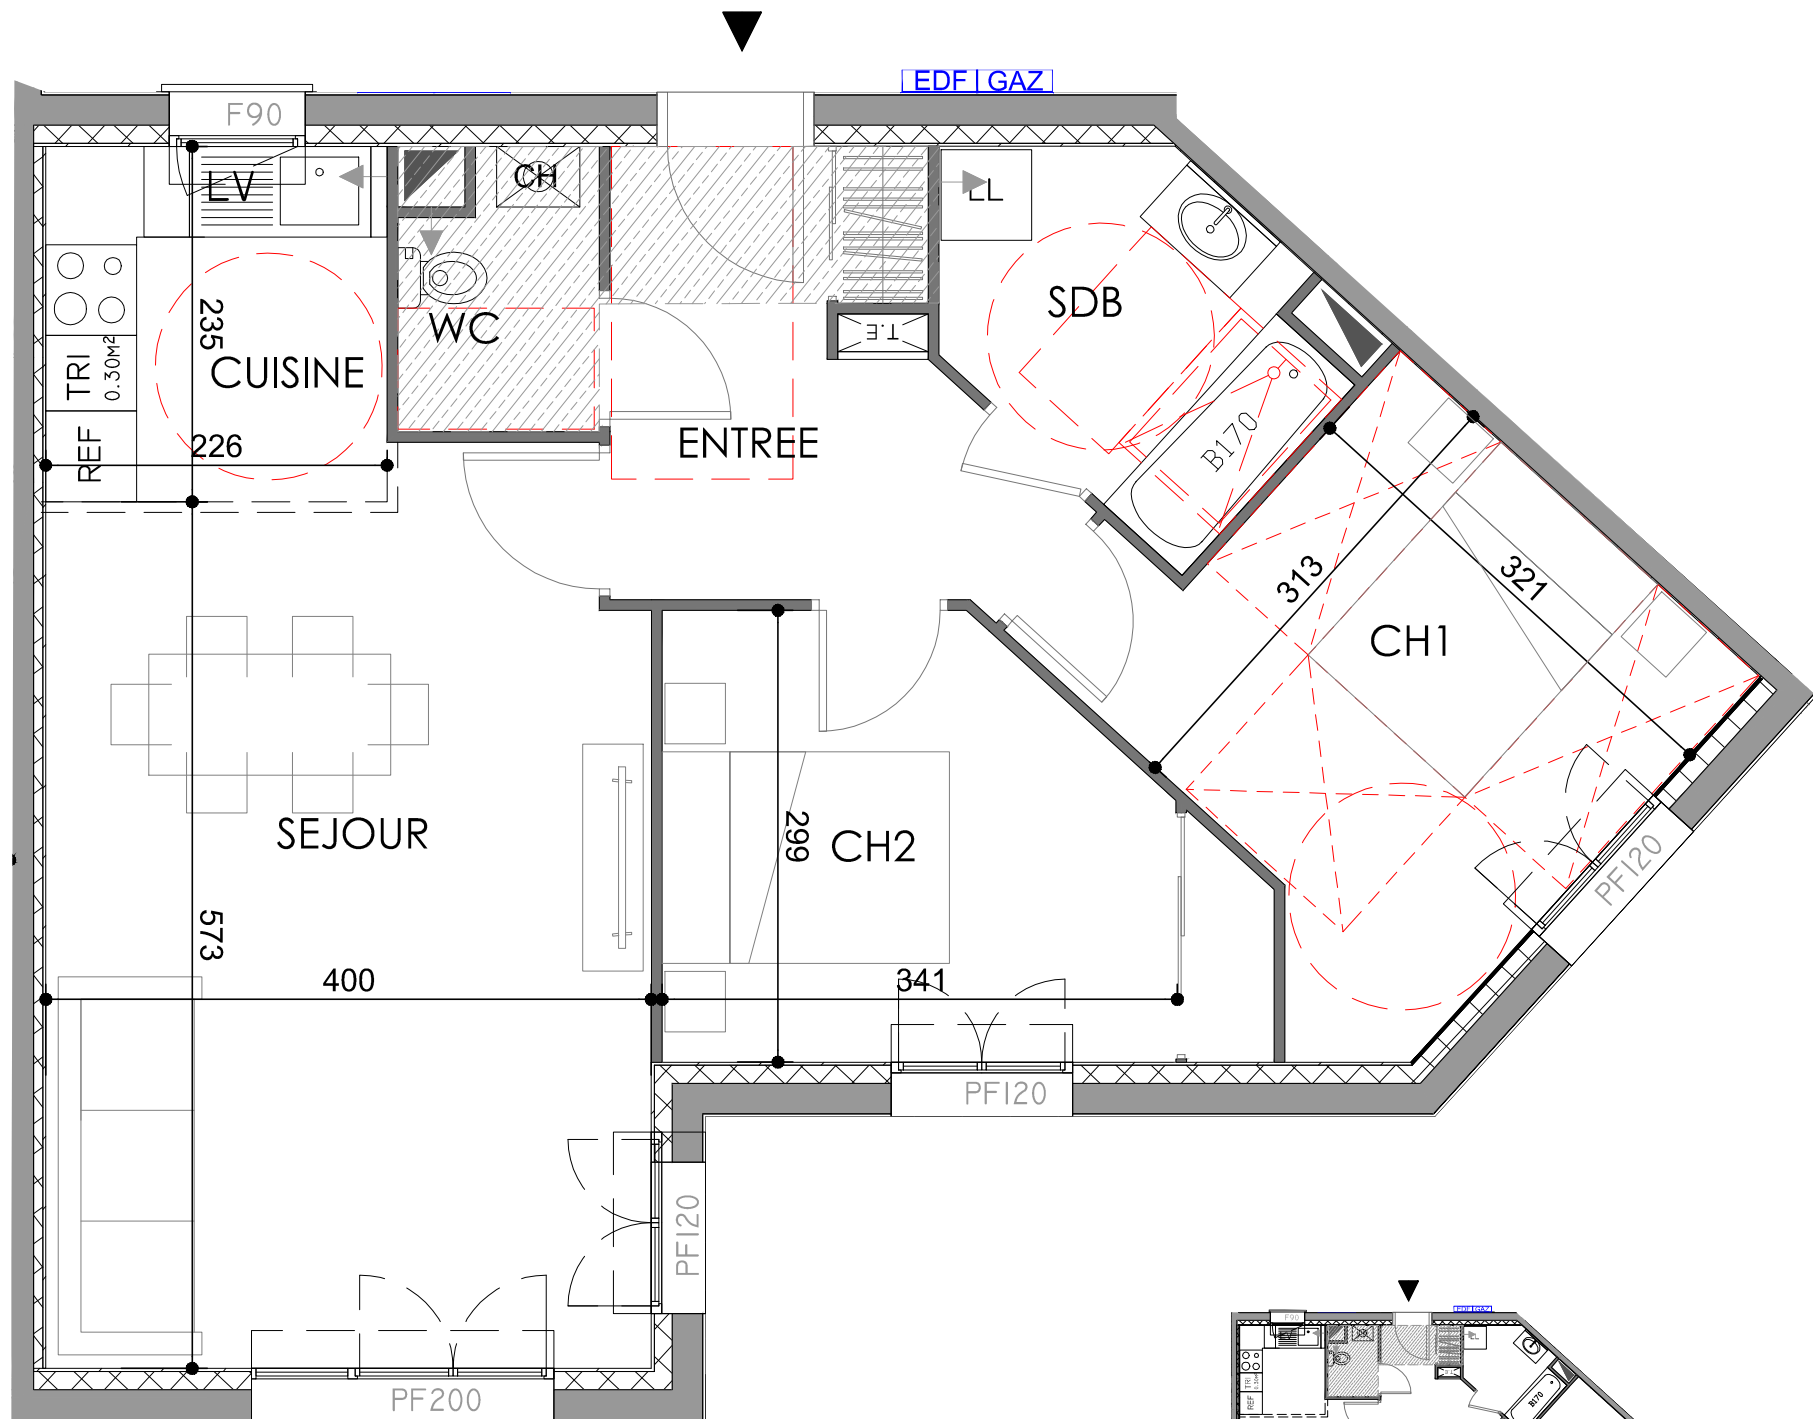

RDC	3P 03
Désignation	Surface habitable
Entrée	7.14 m <sup>2</sup>
Séjour 23.25 m <sup>2</sup>	] 28.56 m <sup>2</sup>
Cuisine 5.31 m <sup>2</sup>	
Chambre 1	11.46 m <sup>2</sup>
Chambre 2	10.22 m <sup>2</sup>
Salle de bains	5.07 m <sup>2</sup>
WC	2.27 m <sup>2</sup>
<b>TOTAL</b>	<b>64.72 m<sup>2</sup></b>

NOTA: La surface des placards est incluse dans celle des pièces attenantes

Terrasse	6.80 m <sup>2</sup>
Jardin	72.00 m <sup>2</sup>

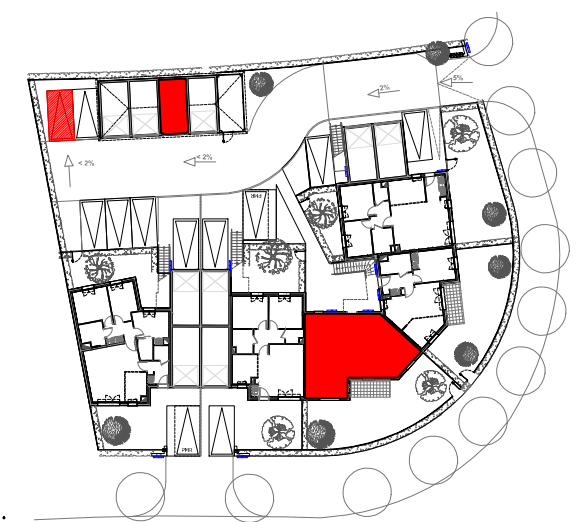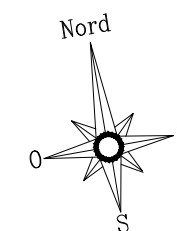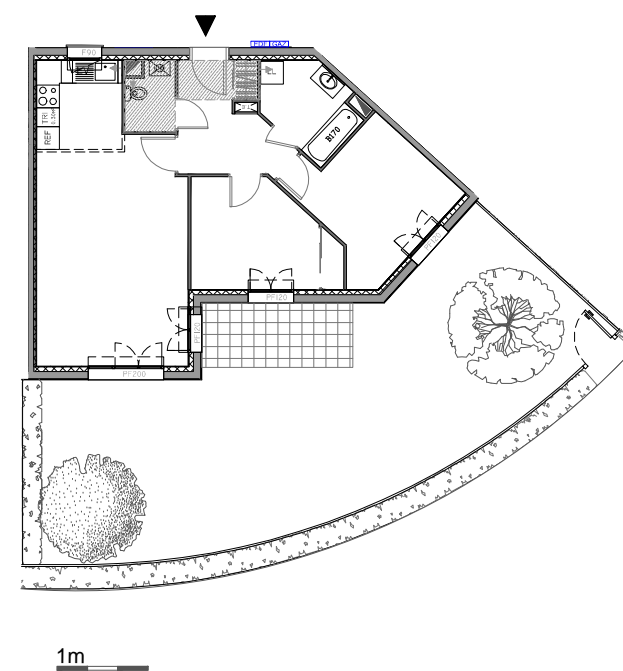

NOTA:

Des modifications sont susceptibles d'être apportées à ce plan, en fonction des nécessités techniques de la réalisation, tant en ce qui concerne les dimensions libres que l'équipement. Les surfaces indiquées sont approximatives. Les retombées, soffites, faux plafonds, canalisations, ballons d'eau chaude, ainsi que l'emplacement des équipements sont figurés à titre indicatif.



- LEGENDE:**
- PF: Porte-Fenêtre.
  - F: Fenêtre.
  - Fab: Fenêtre allège basse
  - ⚡: Pré-équipement pour recharge véhicule électrique
  - TE: Tableau Electrique
  - LL: Branchement lave-linge
  - LV: Branchement lave-vaisselle
  - REF: Branchement réfrigérateur
  - BEC: Ballon thermo-dynamique
  - TRI: Tri sélectif
  - ▨: Soffite / Faux plafond

