


[DT] architecture
19, Rue de Verdun
77410 CLAYE SOUILLY
contact@dt-architecture.fr







Boulevard de Soave
ZAC du Bois des Granges
77410 CLAYE SOUILLY

Appartement 12 - 3 pièces - R+1

- LEGENDE:**
- PF: Porte-Fenêtre.
 - F: Fenêtre.
 - Fab: Fenêtre allège basse
 - ⚡: Pré-équipement pour recharge véhicule électrique
 - TE: Tableau Electrique
 - LL: Branchement lave-linge
 - LV: Branchement lave-vaisselle
 - REF: Branchement réfrigérateur
 - BEC: Ballon thermo-dynamique
 - TRI: Tri sélectif
 - ▨: Soffite / Faux plafond

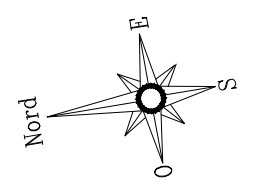


NIVEAU R+1

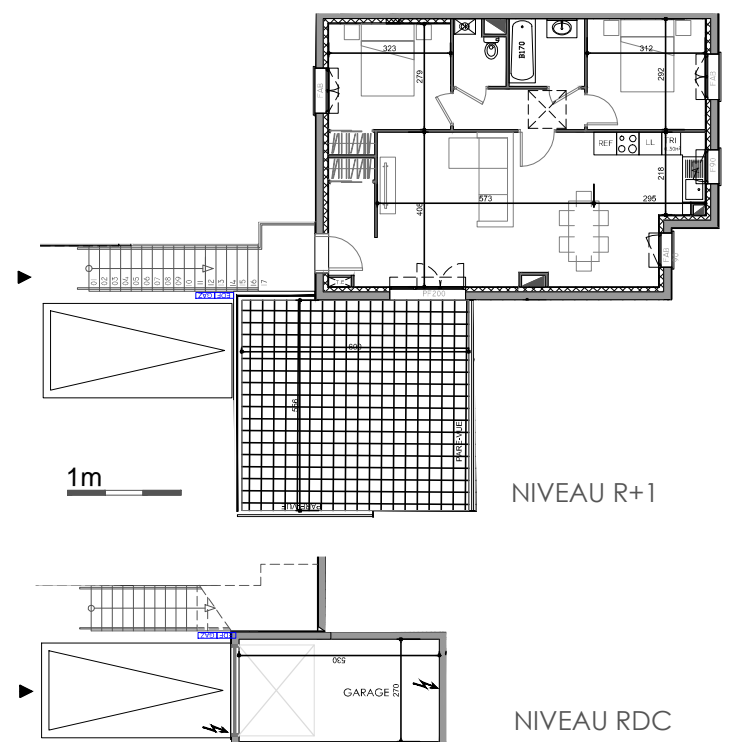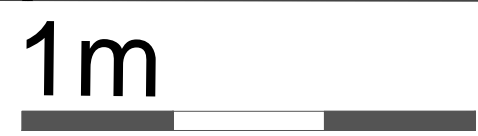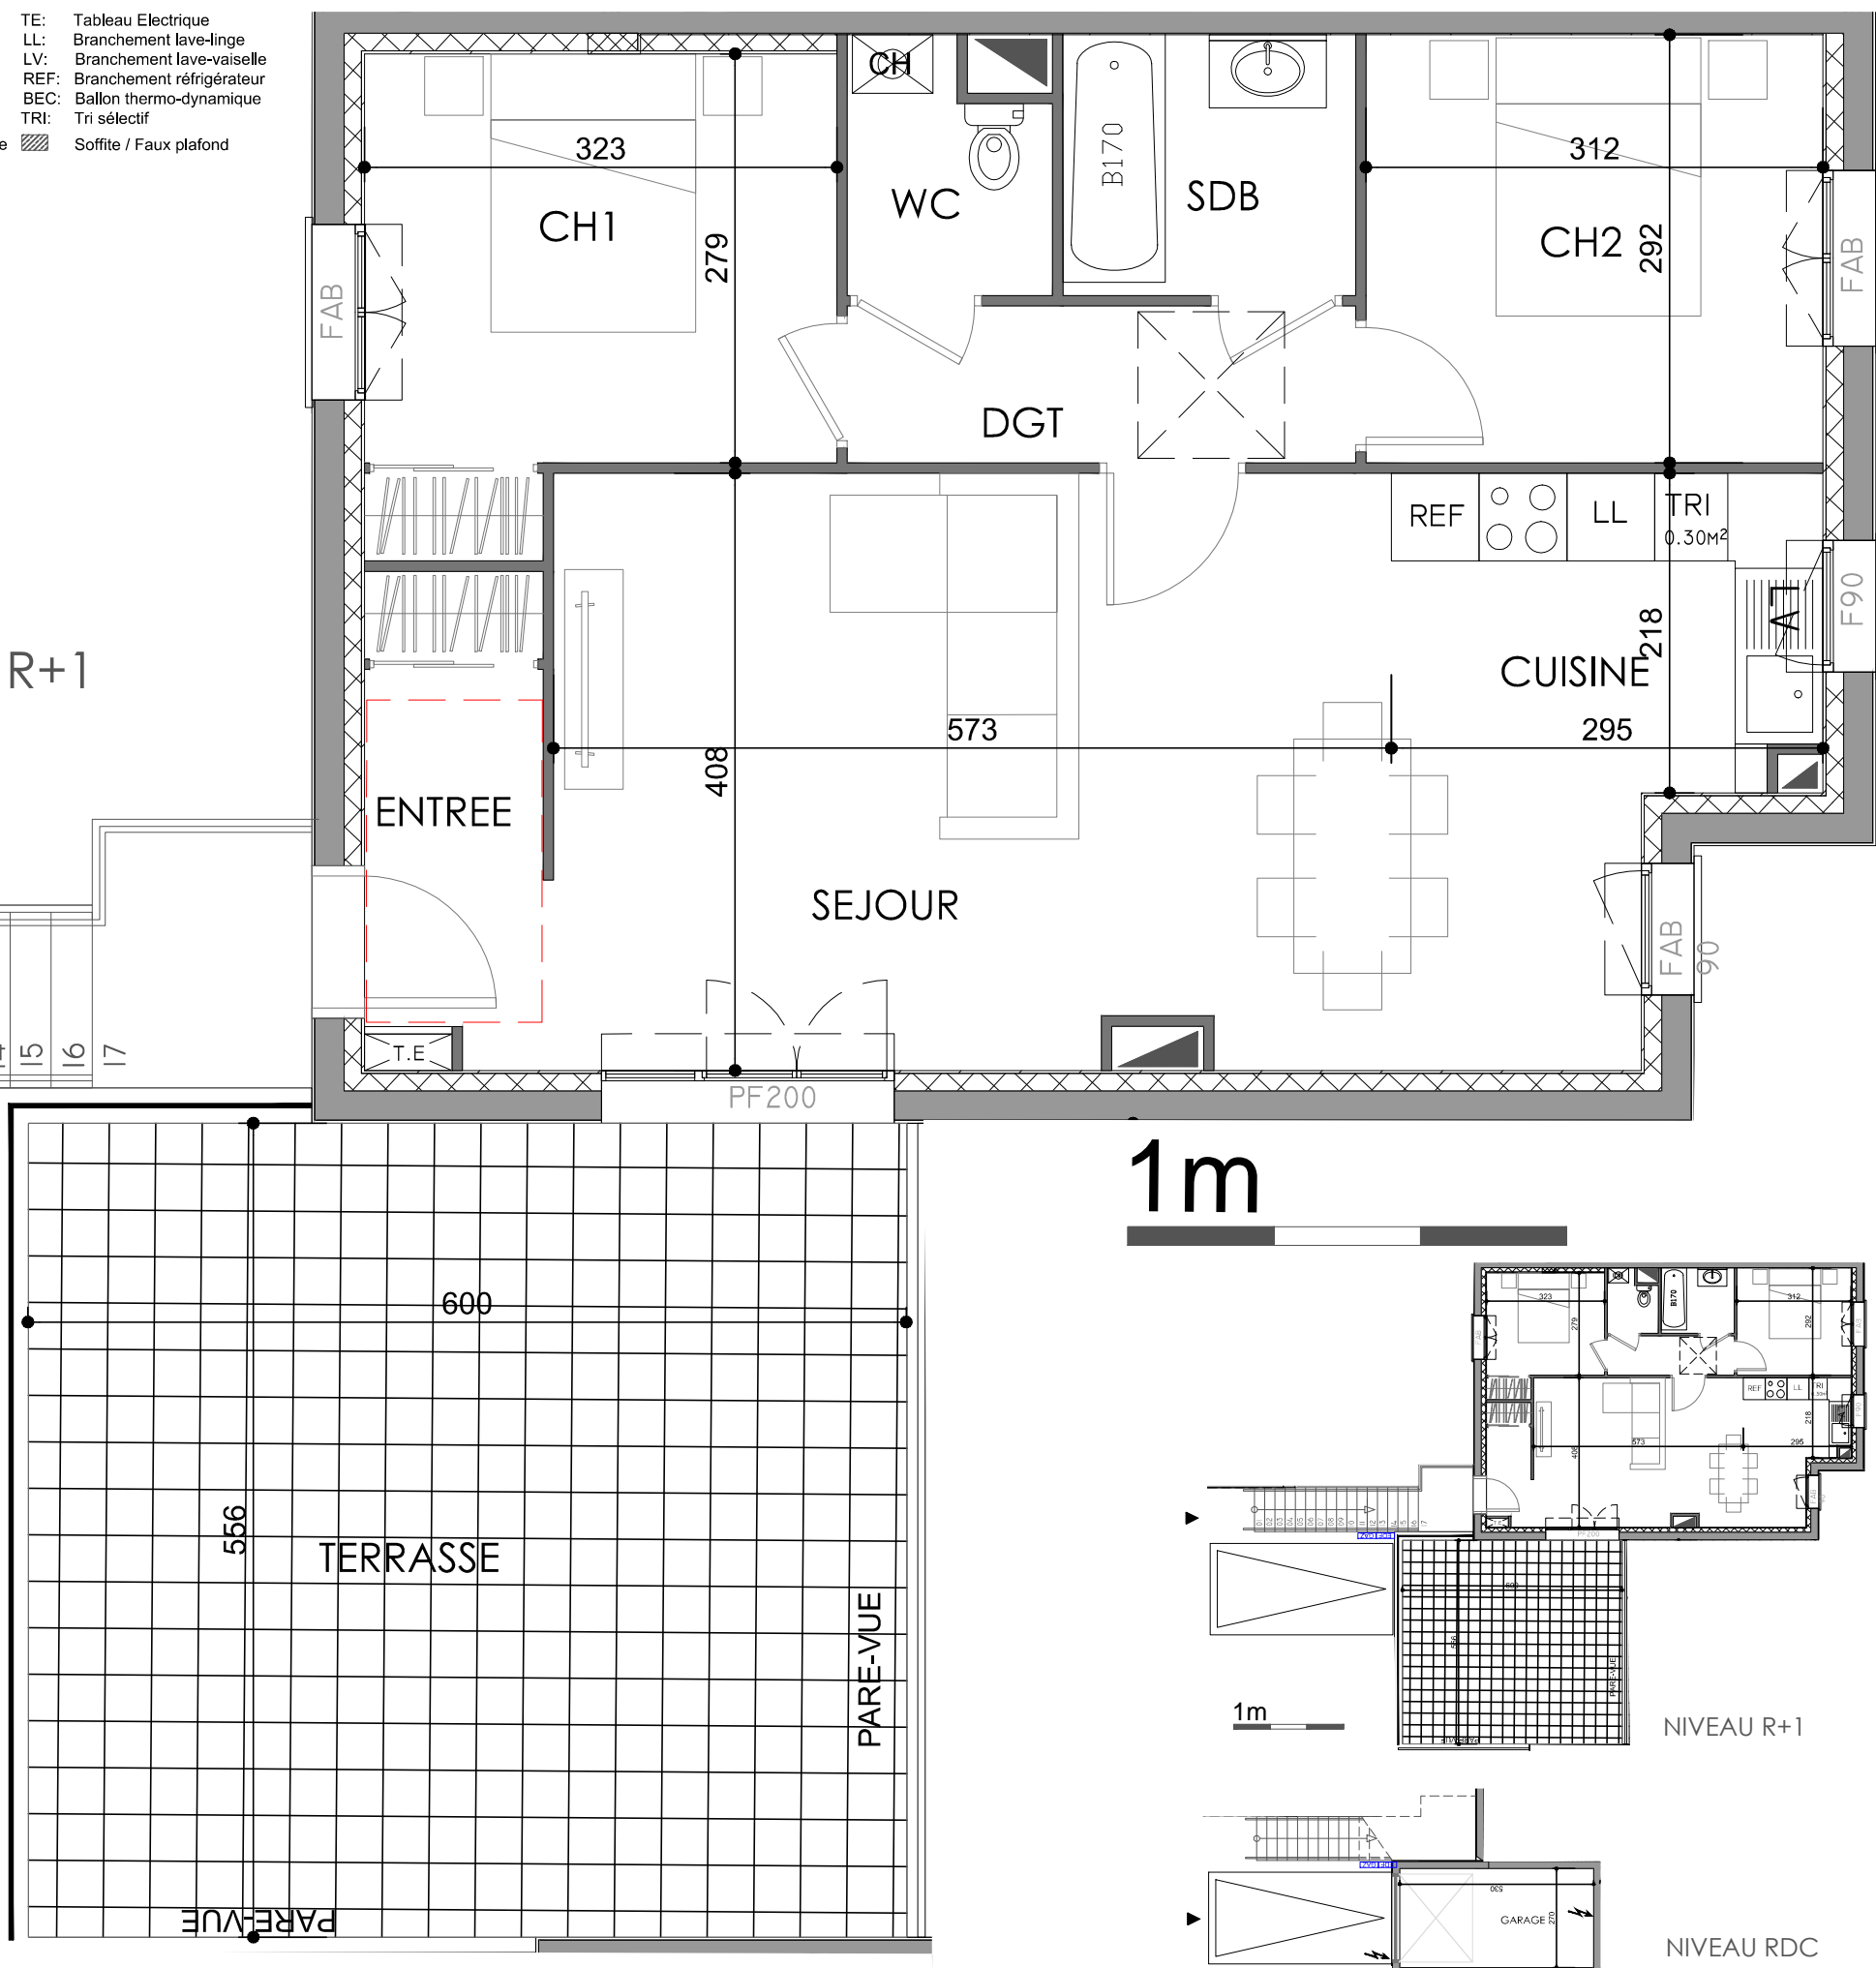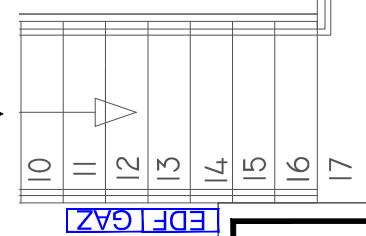

R+1	3P 12
Désignation	Surface habitable
Entrée	4.10 m ²
Séjour 26.55 m ²] 32.87 m ²
Cuisine 6.32 m ²	
Degagement	3.73 m ²
Chambre 1	9.85 m ²
Chambre 2	9.14 m ²
Salle de bains	3.59 m ²
WC	2.20 m ²
TOTAL	65.48 m²

NOTA: La surface des placards est incluse dans celle des pièces attenantes

Terrasse 33.37 m²

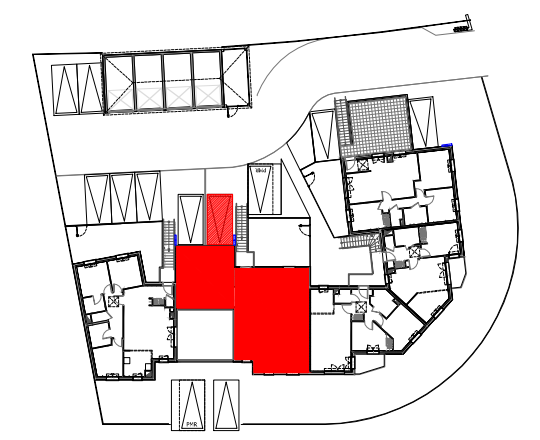

NOTA:
Des modifications sont susceptibles d'être apportées à ce plan, en fonction des nécessités techniques de la réalisation, tant en ce qui concerne les dimensions libres que l'équipement. Les surfaces indiquées sont approximatives. Les retombées, soffites, faux plafonds, canalisations, ballons d'eau chaude, ainsi que l'emplacement des équipements sont figurés à titre indicatif.