


[DT] architecture
19, Rue de Verdun
77410 CLAYE SOULLY
contact@dt-architecture.fr



Boulevard de Soave
ZAC du Bois des Granges
77410 CLAYE SOULLY

Appartement 14 - 2 pièces - R+1

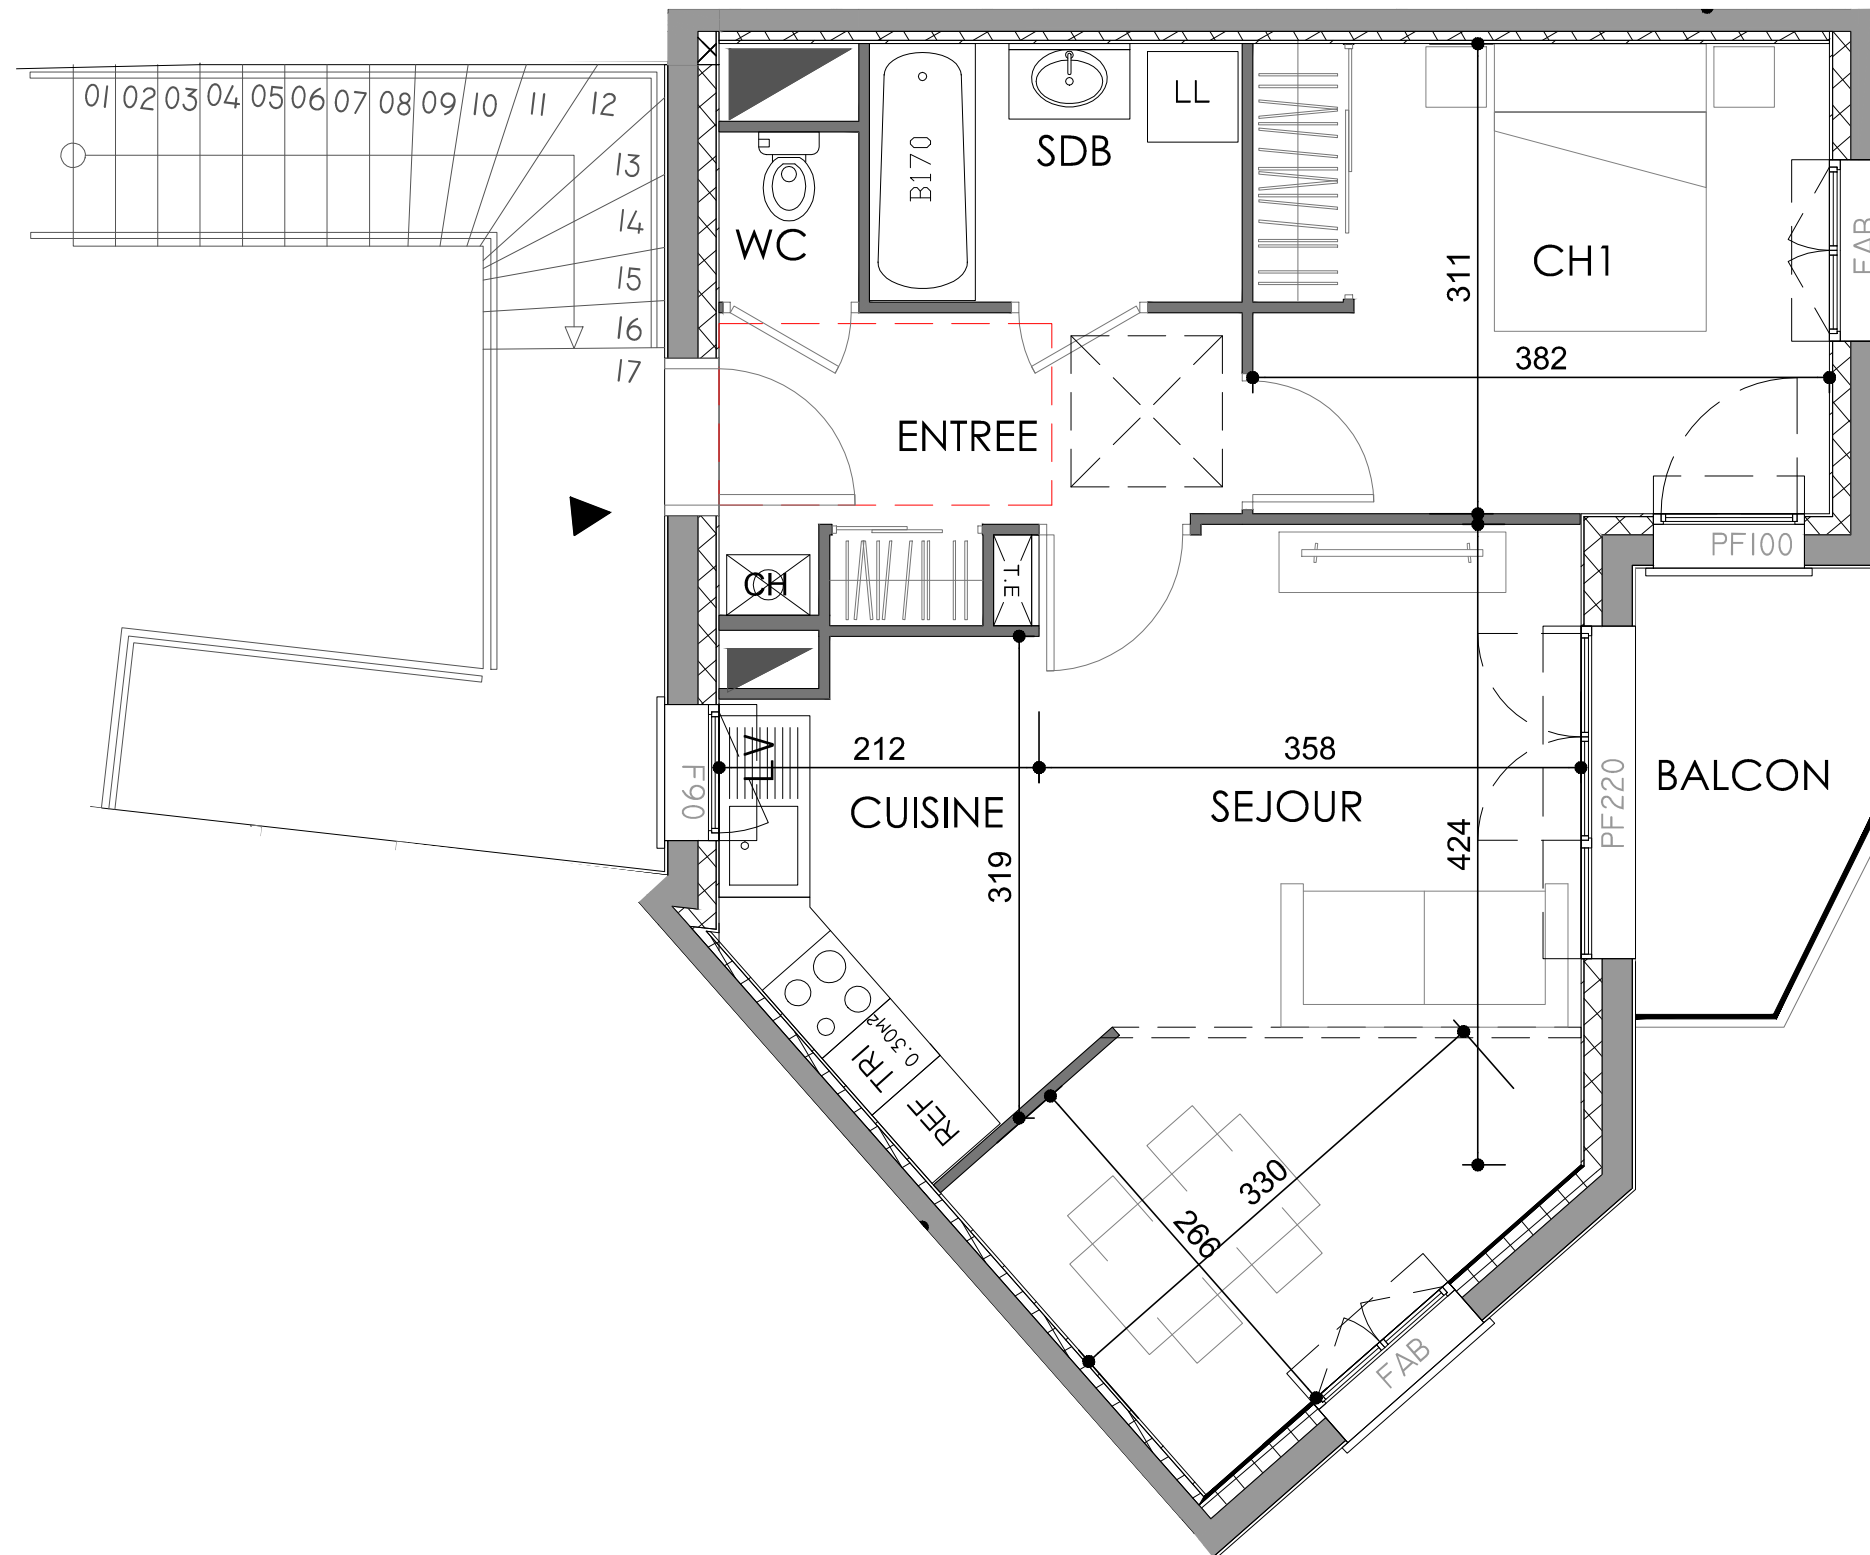

R+1	2P BIS 14
Désignation	Surface habitable
Entrée	5.91 m ²
Séjour 20.12 m ²] 25.92 m ²
Cuisine 5.80 m ²	
Chambre	11.86 m ²
Salle de bains	4.22 m ²
WC	1.02 m ²
TOTAL	48.93 m ²

NOTA: La surface des placards est incluse dans celle des pièces attenantes

Balcon	4.56 m ²
--------	---------------------



NOTA:

Des modifications sont susceptibles d'être apportées à ce plan, en fonction des nécessités techniques de la réalisation, tant en ce qui concerne les dimensions libres que l'équipement. Les surfaces indiquées sont approximatives. Les retombées, soffites, faux plafonds, canalisations, ballons d'eau chaude, ainsi que l'emplacement des équipements sont figurés à titre indicatif.

- LEGENDE:**
- PF: Porte-Fenêtre.
 - F: Fenêtre.
 - Fab: Fenêtre allège basse
 - ⚡ Pré-équipement pour recharge véhicule électrique
 - TE: Tableau Electrique
 - LL: Branchement lave-linge
 - LV: Branchement lave-vaisselle
 - REF: Branchement réfrigérateur
 - BEC: Ballon thermo-dynamique
 - TRI: Tri sélectif
 - ▨ Soffite / Faux plafond

