

93, boulevard Félix Faure
31-33, rue Lasègue
52 à 60, avenue de Verdun
92 320 CHATILLON

APPARTEMENT 4 PIECES Lot n° B103 Batiment B - 1er ETAGE

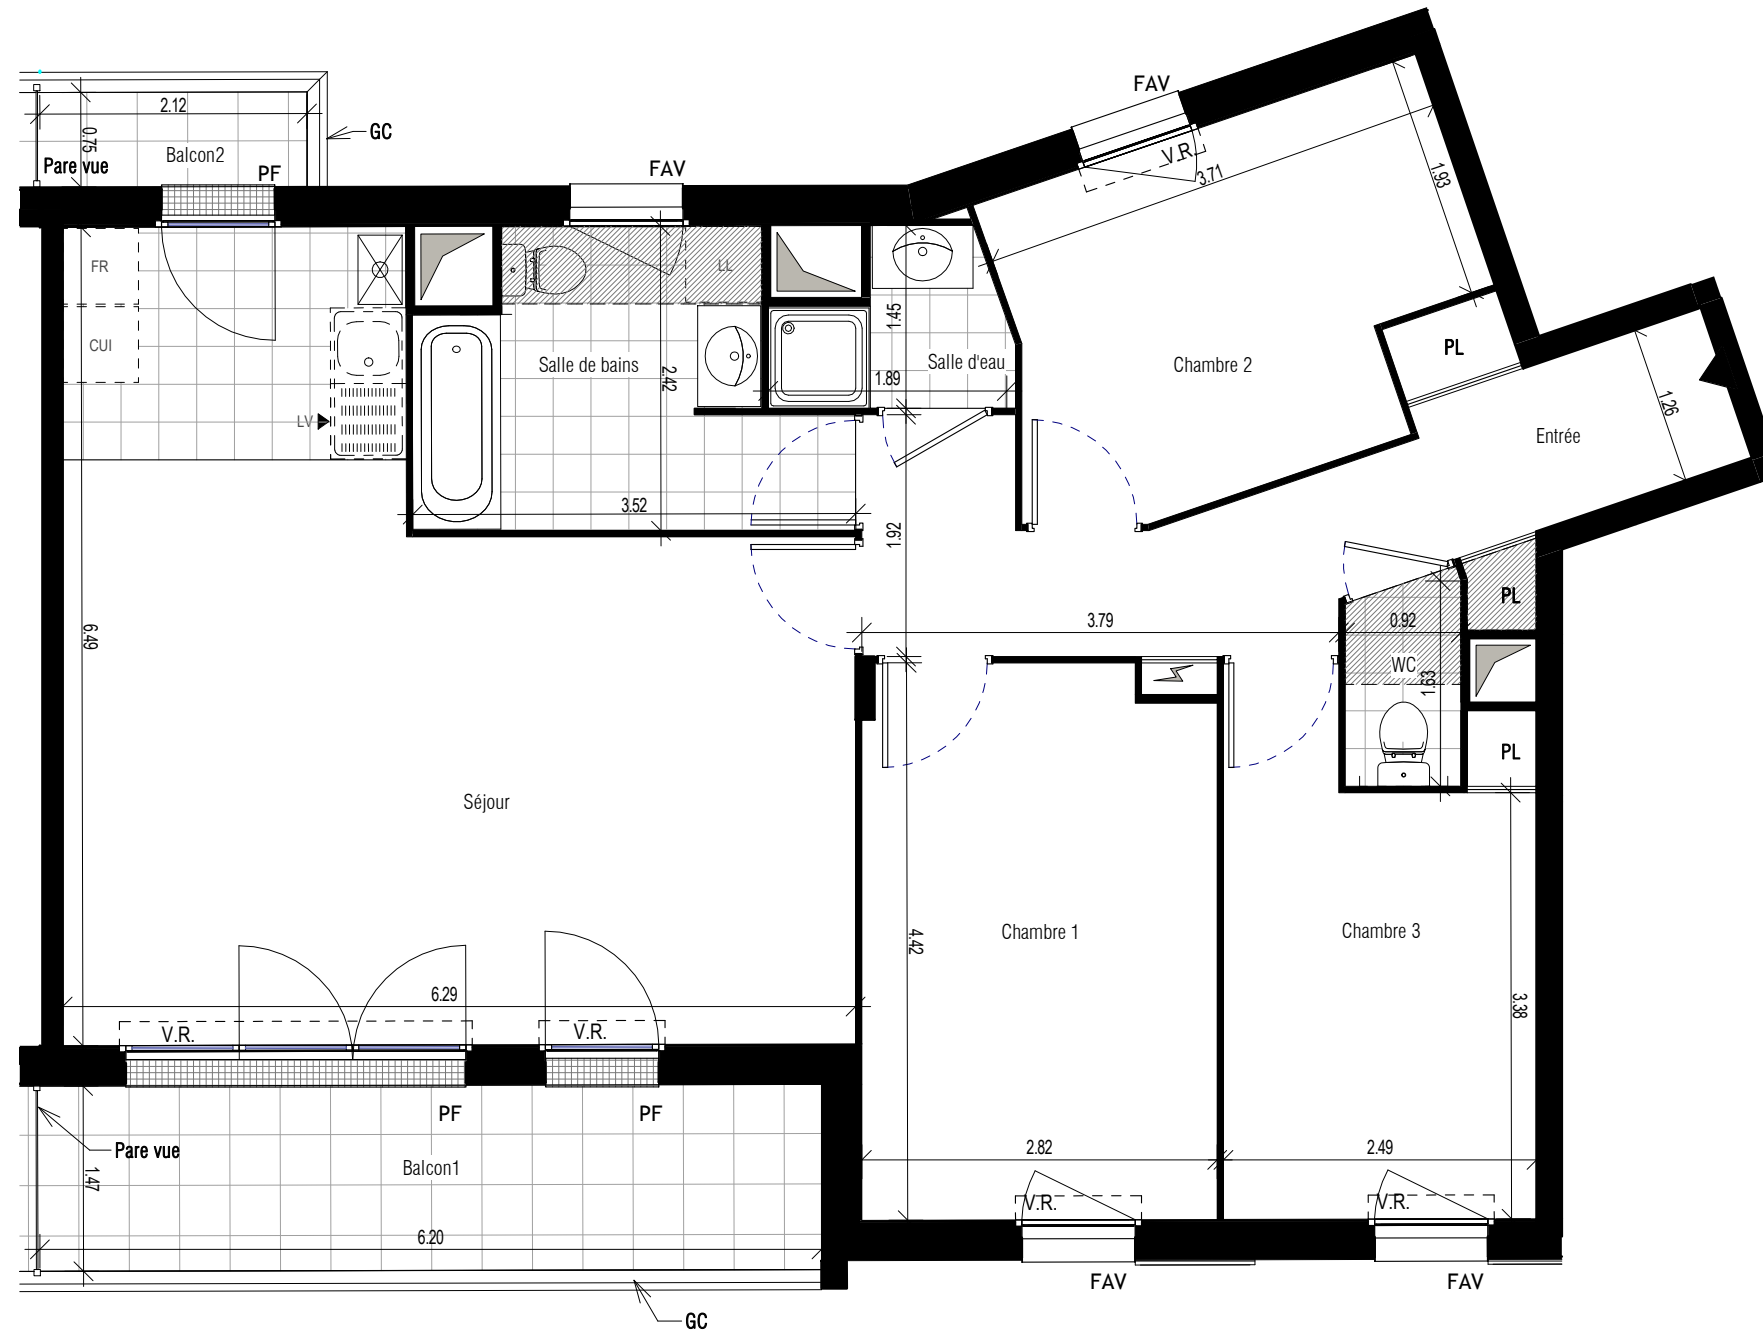
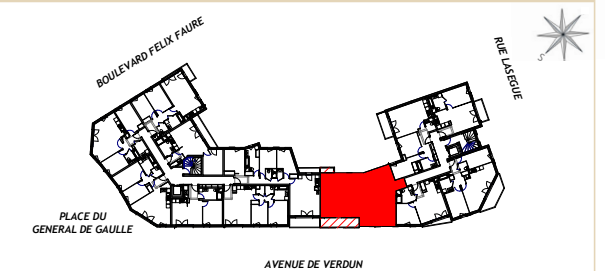


TABLEAU DES SURFACES

Entrée	10.24 m ²
Séjour	32.08 m ²
Chambre 1	12.21 m ²
Chambre 2	9.93 m ²
Chambre 3	9.71 m ²
Salle de bains	6.86 m ²
Salle d'eau	2.17 m ²
WC	1.48 m ²

SURFACE HABITABLE 84.68 m²

Balcon1	9.12 m ²
Balcon2	1.59 m ²

SURFACE TOTALE 95.39 m²

LEGENDE

PF Porte-Fenêtre
F Fenêtre
FAB Fenêtre Allège Basse
FAV Fenêtre Allège Vitrée
GC Garde corps
VR Volet roulant

LL Lave-linge
LV Lave-vaisselle
CUI Cuisson
FR Réfrigérateur
Chaudière individuelle
Soffites et faux-plafond
Tableau électrique

PLAN DE RESERVATION

INDICE : DATE : MAI 2020



Des modifications sont susceptibles d'être apportées à ce plan en fonction des nécessités techniques, de la réalisation tant en ce qui concerne les dimensions libres de l'équipement. Les surfaces sont approximatives. Les retombées, soffites, faux plafond équipements sanitaires ainsi que le calepinage et dimensions des carrelages sont figurés à titre indicatif, et peuvent subir des modifications pour impératif technique. La hauteur des seuils au droit des porte-fenêtres sur balcons ou terrasses pourra varier de 5 à 35 cm à partir du sol intérieur. La hauteur entre le jardin et la terrasse pourra varier entre 0 et 60 cm. Les jardins ne seront pas nécessairement plats et pourront comporter des talus et des pentes.