


Rue de Paris / Rue des Ouches
77 230 Moussy-le-Vieux

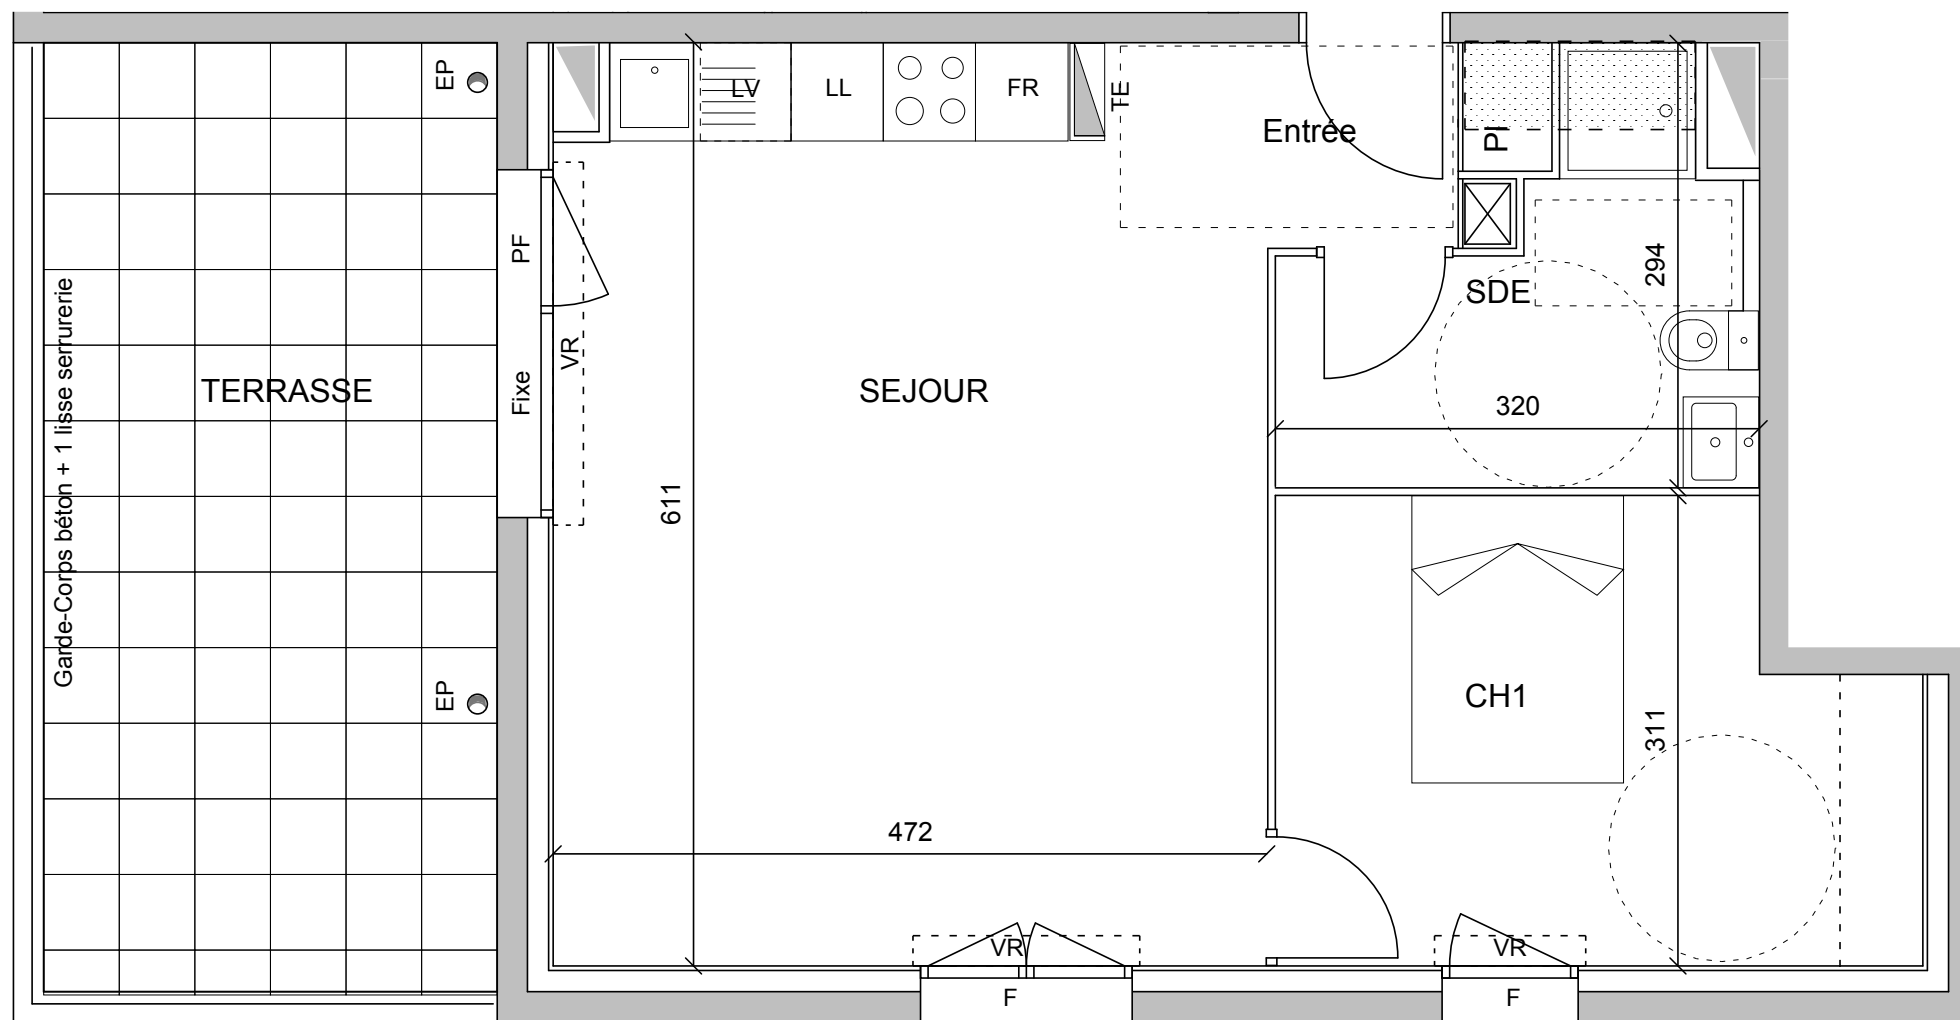

Etage: R+1
Lot N°: B-12



Type: 2P

Entrée (compris placard)	2.4 m ²
Séjour/Cuisine	28.4 m ²
Chambre 1	12.0 m ²
Salle d'eau	6.5 m ²

SURFACE HABITABLE	49.3 m ²
TERRASSE	18.8 m ²

LEGENDE

- PF: Porte-Fenêtre
- F: Fenêtre
- VR: Volet roulant
- TE: Tableau Electrique
- LL: Lave Linge
- LV: Lave Vaisselle
- REF: Branchement Réfrigérateur
- EP: Descente d'eau pluviale
- Ro: Robinet d'arrosage
- Chaudière Individuelle Gaz
- Soffite

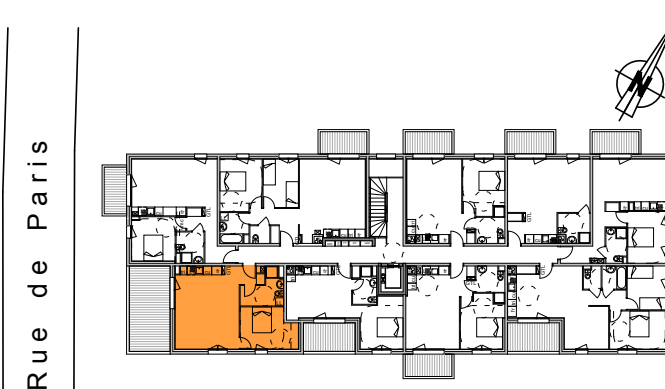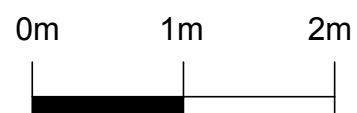

NOTA:
Des modifications sont susceptibles d'être apportées à ce plan en fonction des nécessités techniques de la réalisation, tant en ce qui concerne les dimensions libres que l'équipement.
Les surfaces indiquées sont approximatives. Les retombées, soffites, faux-plafonds, canalisations, ainsi que l'emplacement des équipements sont figurés à titre indicatif.