




Rue de Paris / Rue des Ouches
77 230 Moussy-le-Vieux

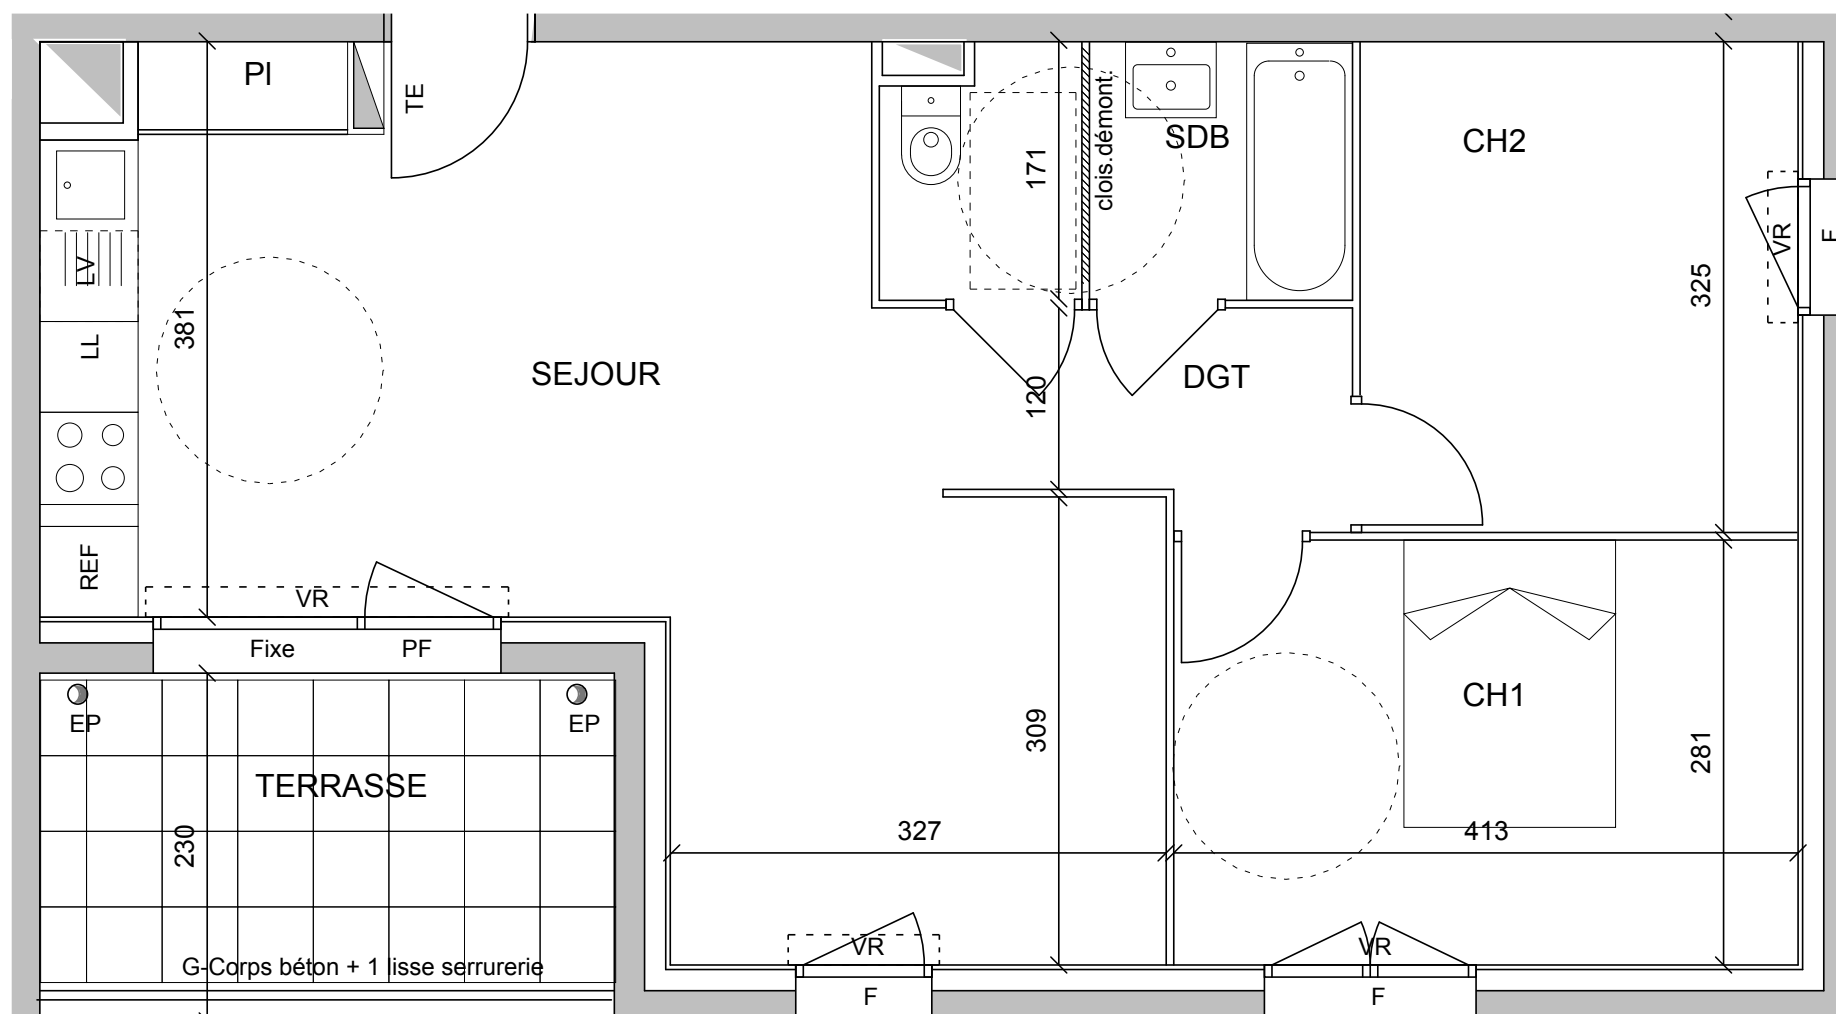

Etage: R+1		Type: 3P
Lot N°: B-18		
Séjour/Cuisine (compris placard)	30.1 m ²	
Dégagement	3.6 m ²	
Chambre 1	11.6 m ²	
Chambre 2	9.4 m ²	
Salle de bains	3.0 m ²	
WC	2.0 m ²	
SURFACE HABITABLE	59.7 m²	
TERRASSE	8,0 m²	

LEGENDE

- PF: Porte-Fenêtre
- F: Fenêtre
- VR: Volet roulant
- TE: Tableau Electrique
- LL: Lave Linge
- LV: Lave Vaisselle
- REF: Branchement Réfrigérateur
- EP: Descente d'eau pluviale
- Ro: Robinet d'arrosage
- Chaudière Individuelle Gaz
- Soffite

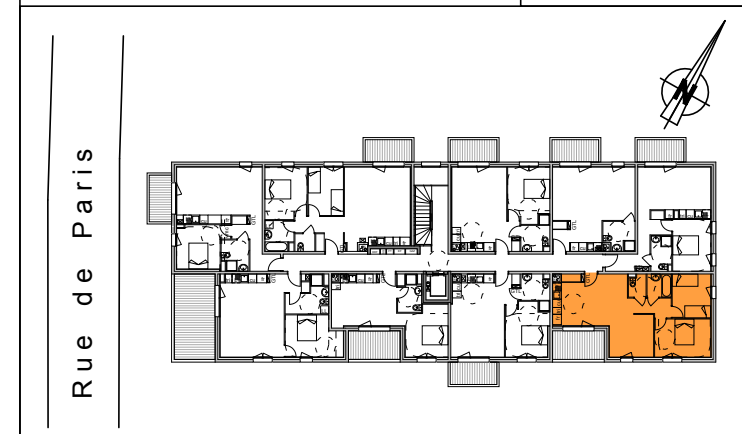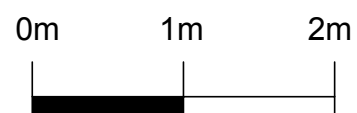

NOTA:
Des modifications sont susceptibles d'être apportées à ce plan en fonction des nécessités techniques de la réalisation, tant en ce qui concerne les dimensions libres que l'équipement.
Les surfaces indiquées sont approximatives. Les retombées, soffites, faux-plafonds, canalisations, ainsi que l'emplacement des équipements sont figurés à titre indicatif.