




Rue de Paris / Rue des Ouches
77 230 Moussy-le-Vieux

Etage: R+2
Lot N°: B-21

Type: 2P


Séjour/Cuisine (compris placard)	34,2 m ²
Chambre 1	11,9 m ²
Salle d'eau	4,7 m ²

SURFACE HABITABLE	50,8 m ²
TERRASSE	11,0 m ²

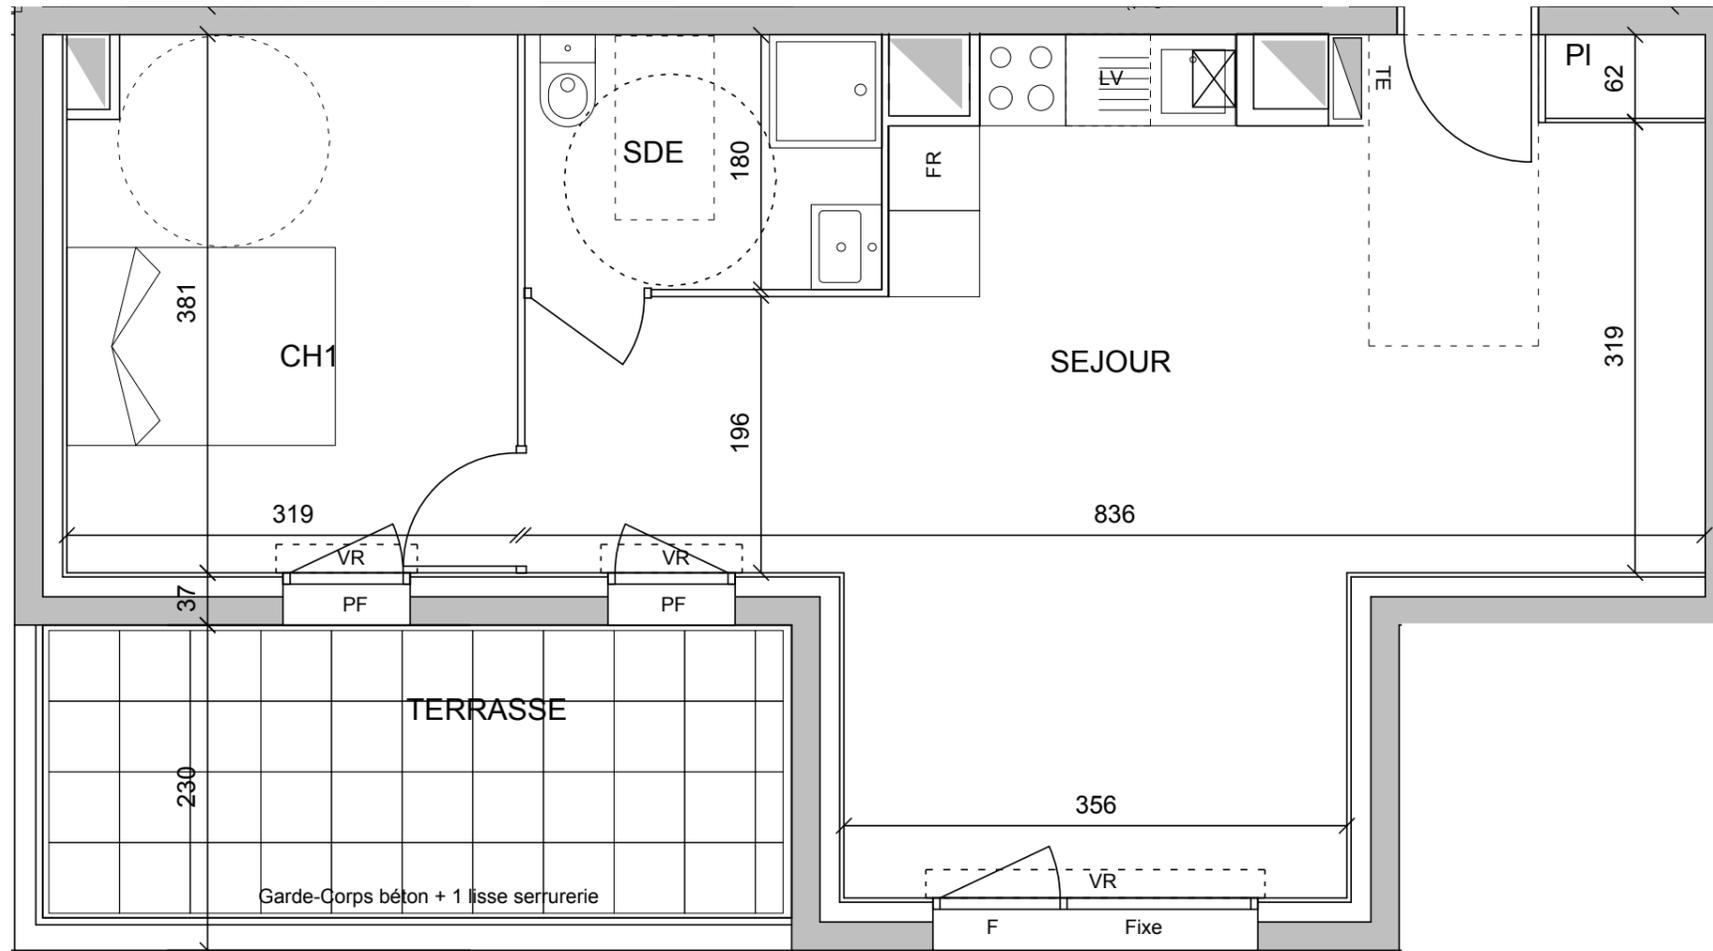

LEGENDE

PF:	Porte-Fenêtre
F:	Fenêtre
VR:	Volet roulant
TE:	Tableau Electrique
LL:	Lave Linge
LV:	Lave Vaisselle
REF:	Branchement Réfrigérateur
EP:	Descente d'eau pluviale
Ro:	Robinet d'arrosage
☒	Chaudière Individuelle Gaz
☐	Soffite

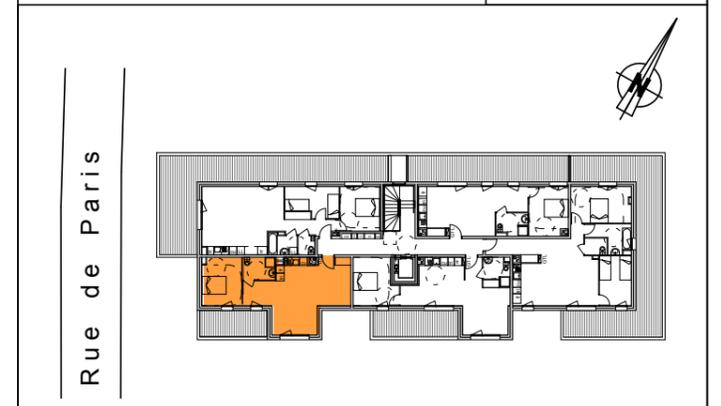

NOTA:
Des modifications sont susceptibles d'être apportées à ce plan en fonction des nécessités techniques de la réalisation, tant en ce qui concerne les dimensions libres que l'équipement.
Les surfaces indiquées sont approximatives. Les retombées, soffites, faux-plafonds, canalisations, ainsi que l'emplacement des équipements sont figurés à titre indicatif.