

LES JARDINS D'ORFINS
CHEVILLY LARUE



220 Avenue de Stalingrad
94550 Chevilly-Larue


ACQUEREUR :

TPOLOGIE	NUMERO	BATIMENT	ETAGE
T1	C107	C	R+1



TABLEAU DES SURFACES

SURFACE HABITABLE	
Dressing	1,70
Entrée	2,86
SdE	4,43
Séjour + cuisine	12,51
Total	21,50 m²

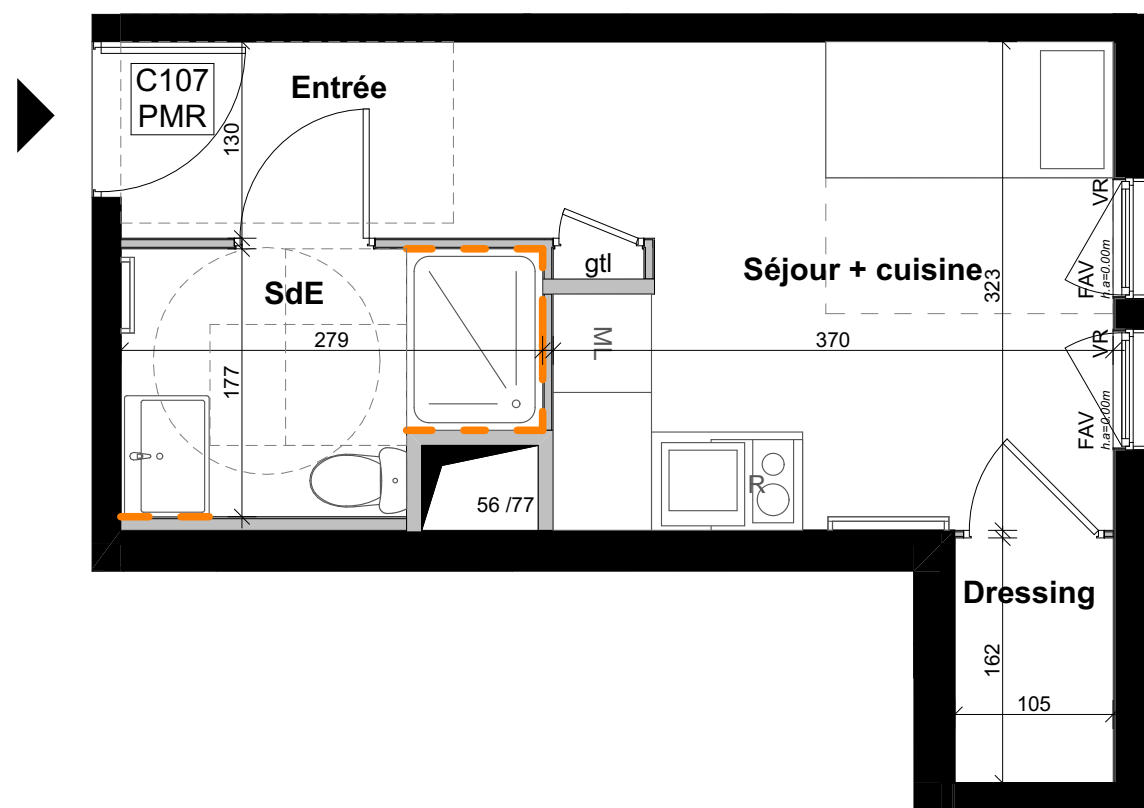

NOTA BENE : - L'ensemble des meubles cuisine et évier sont non fournis et positionnés à titre indicatif
- Les hauteurs de seuil, indication de niveau et emmarchement sont indicatifs et sont susceptibles d'évoluer
- Les dimensions et positions des radiateurs et sèche serviette sont provisoires
- Les placards sont compris dans les surfaces des pièces

Les côtes et surfaces sont susceptibles de modifications dues aux impératifs administratifs, aux contraintes techniques de construction et aux tolérances d'exécution. Les différents éléments d'équipement représentés sur ce plan de vente n'ont qu'une valeur illustrative, seuls les équipements figurants sur la notice descriptive annexée à l'acte de vente seront fournis par le maître d'ouvrage

Date :
07/04/2023

INDICE A

Echelle : 1/50


0

0.5

1

2

PROMOTION

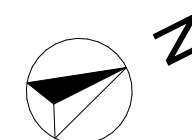

LEGENDE :

LV : Lave-vaisselle

R : Réfrigérateur

ML : Machine à laver

GTL : Gaine Tehnique Logement

: Gaine technique

: Faïence

HSP : Hauteur sous plafond

h.a : Hauteur allège

CF: Chassis fixe

PF : Porte fenêtre

FAV: Fenêtre sur allège vitrée

VR: Volet Roulant

GC: Garde corps

: Emprise soffite