

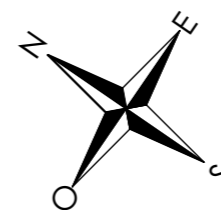



# Villa Déméter

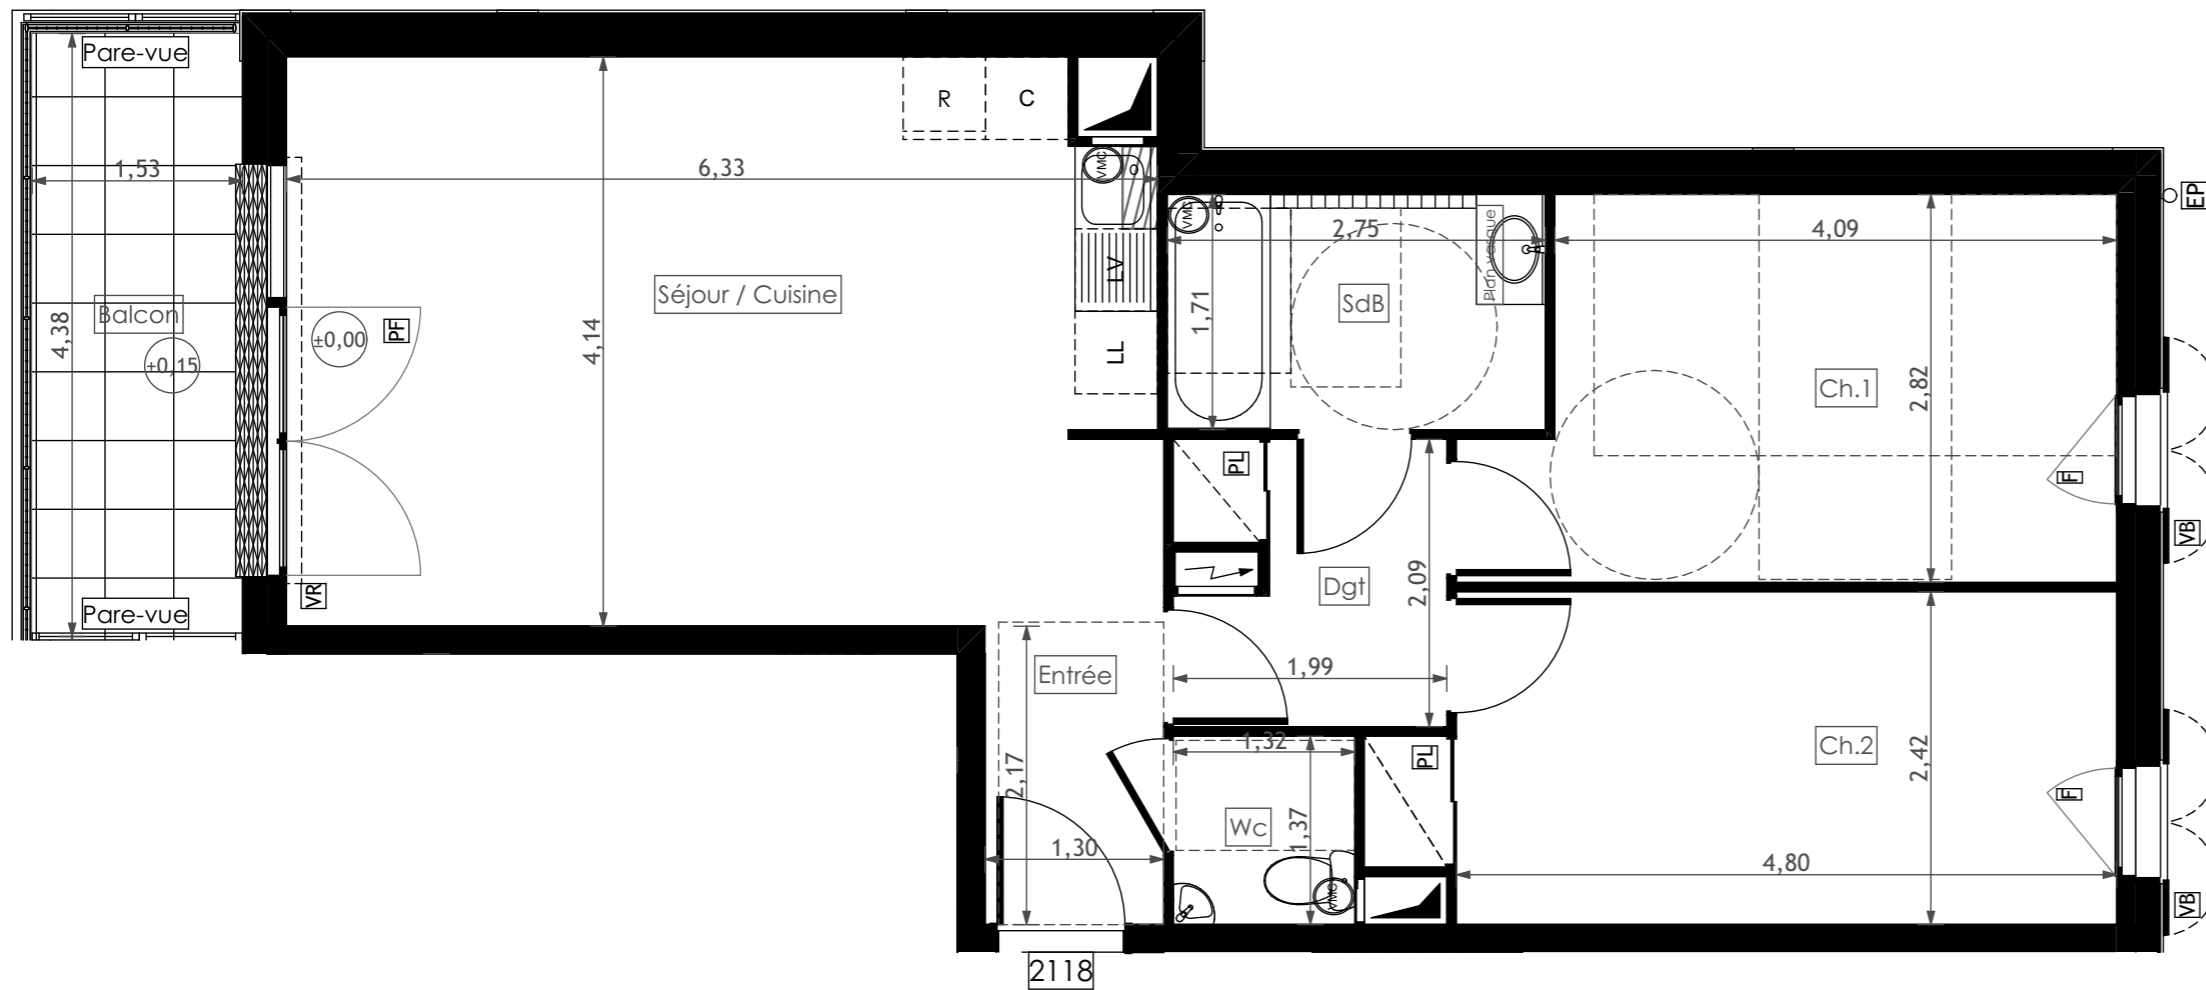

1 à 3, avenue du Général de Gaulle  
78360 MONTESSON

Bâtiment 2  
**1er Etage , 3 Pièces**  
N° 2118

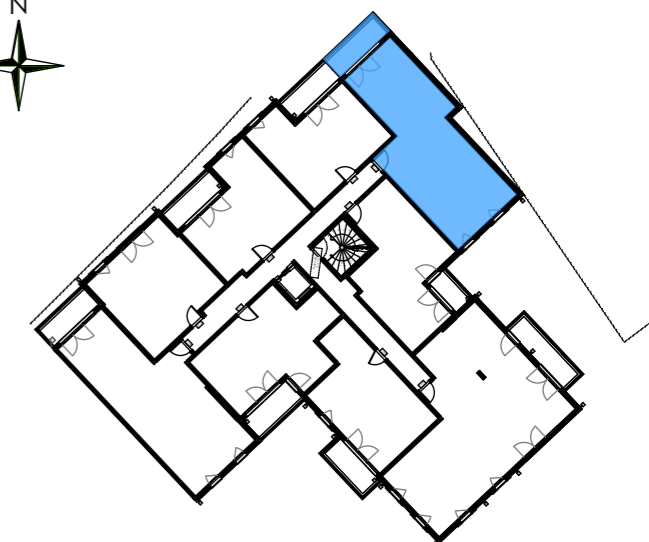

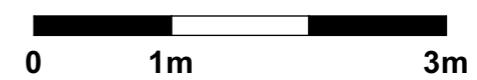		Surfaces habitables
Réception :		28,64 m <sup>2</sup>
dont :	Entrée 2,82 m <sup>2</sup>	
	Sej. / Cuis. 25,82 m <sup>2</sup>	
Chambre 1		12,27 m <sup>2</sup>
Chambre 2		12,25 m <sup>2</sup>
Dégagement		3,88 m <sup>2</sup>
Salle de bain		4,71 m <sup>2</sup>
Wc		1,81 m <sup>2</sup>
<b>TOTAL</b>		<b>63,56 m<sup>2</sup></b>
Balcon		6,66 m <sup>2</sup>



**LEGENDE:** PF: Porte Fenêtre / F: Fenêtre / GC: Garde Corps / VR: Volet Roulant / VB: Volet Battant / : Tableau Electrique / PL: Placard / C: Cuisson / R: Réfrigérateur / LL: Lave Linge / LV: Lave Vaisselle / : Soffite, faux plafond / Niveau (0,20)  
 NOTA : Des modifications sont susceptibles d'être apportées à ce plan en fonction des nécessités techniques de la réalisation, tant en ce qui concerne les dimensions libres que l'équipement. Les surfaces indiquées sont approximatives. Les retombées,soffites, faux-plafonds, canalisations, ballons d'eau chaude, ainsi que l'emplacement des équipements, sont figurés à titre indicatif. La surface des parcs ou dressing est incluse dans celle des pièces attenantes.