
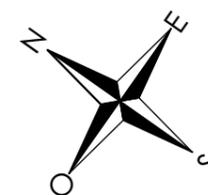
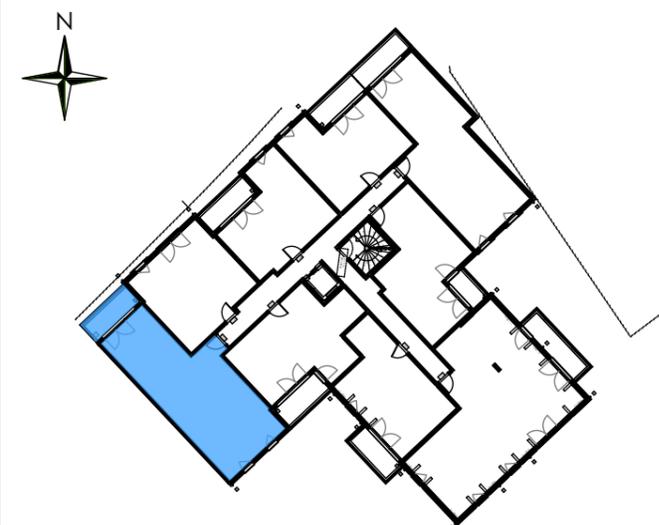


Villa Déméter

1 à 3, avenue du Général de Gaulle
78360 MONTESSON

Bâtiment 2
2ème Etage , 3 Pièces
N° 2124

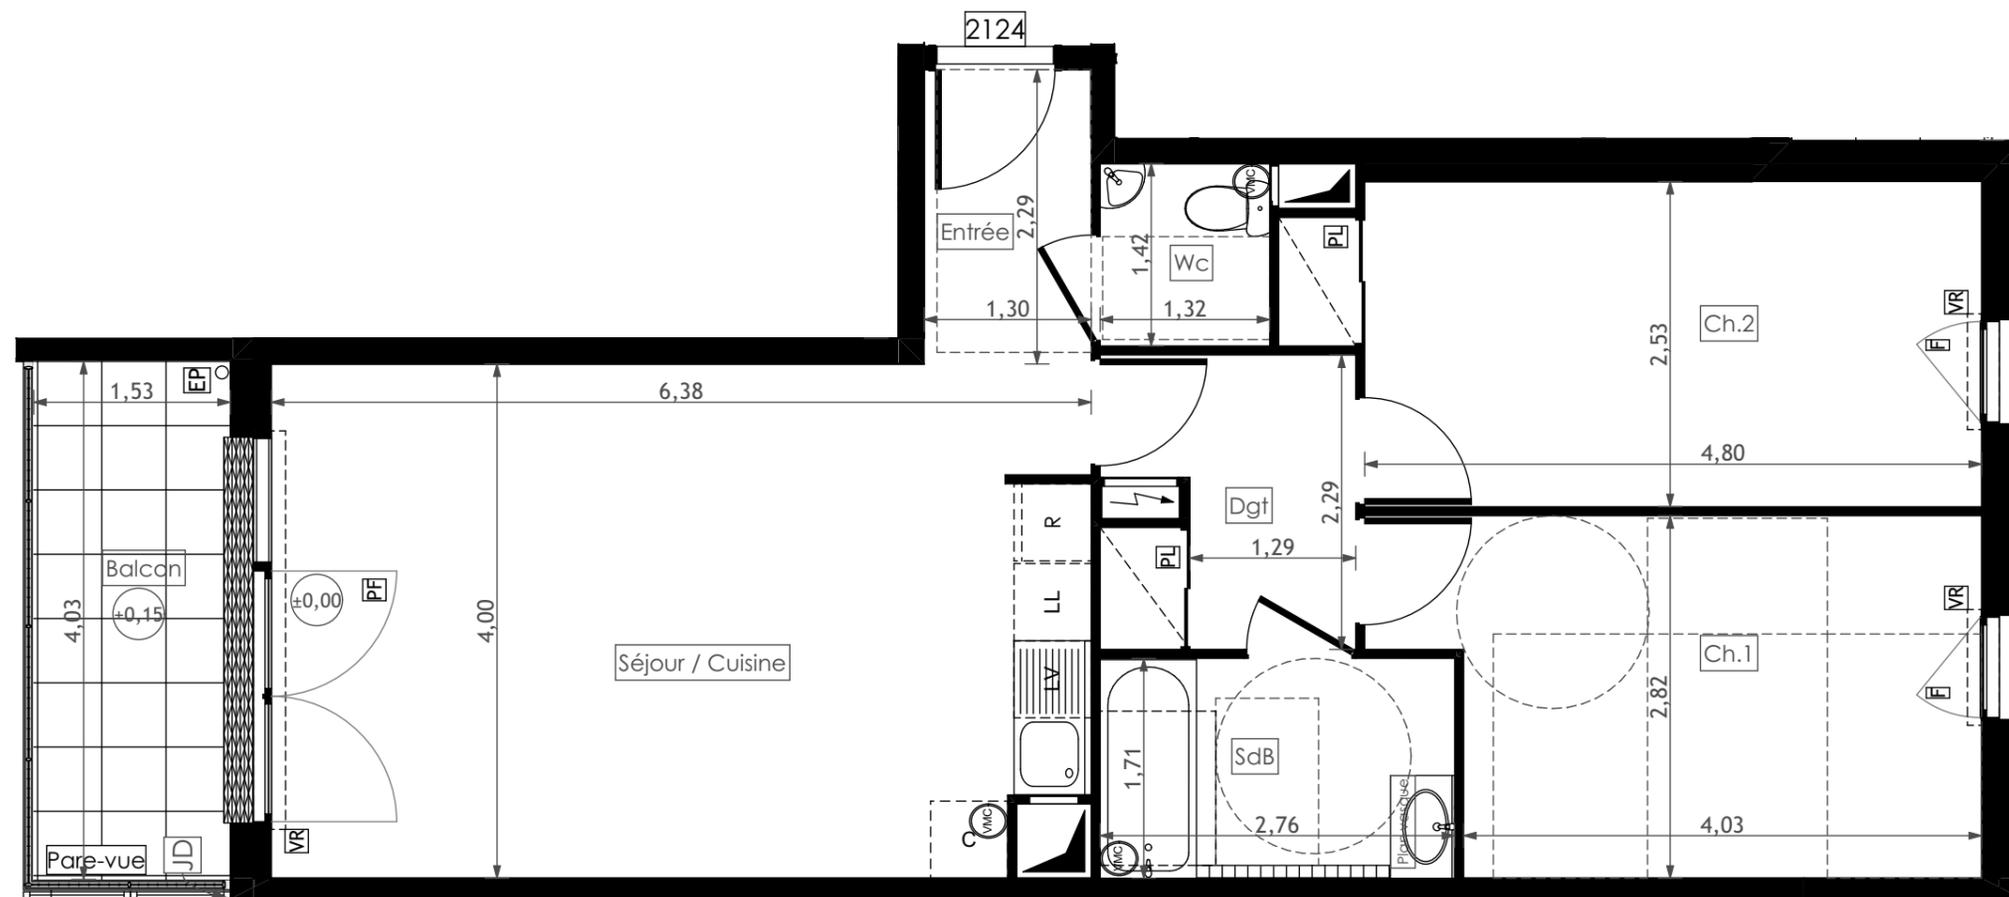

Surfaces habitables

Réception :		28,04 m ²
dont :	Entrée	2,98 m ²
	Sej. / Cuis.	25,06 m ²
Chambre 1		12,17 m ²
Chambre 2		12,81 m ²
Dégagement		4,28 m ²
Salle de bain		4,72 m ²
Wc		1,87 m ²

TOTAL 63,89 m²

Balcon 6,17 m²



LEGENDE: PF: Porte Fenêtre / F: Fenêtre / GC: Garde Corps / VR: Volet Roulant / VB: Volet Battant / : Tableau Electrique / PL: Placard / C: Cuisson / R: Réfrigérateur / LL: Lave Linge / LV: Lave Vaisselle / Soffite, faux plafond: / Niveau (0,20)
 NOTA : Des modifications sont susceptibles d'être apportées à ce plan en fonction des nécessités techniques de la réalisation, tant en ce qui concerne les dimensions libres que l'équipement. Les surfaces indiquées sont approximatives. Les retombées,soffites, faux-plafonds, canalisations, ballons d'eau chaude, ainsi que l'emplacement des équipements, sont figurés à titre indicatif. La surface des parcs ou dressing est incluse dans celle des pièces attenantes.