
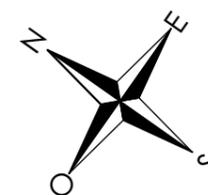
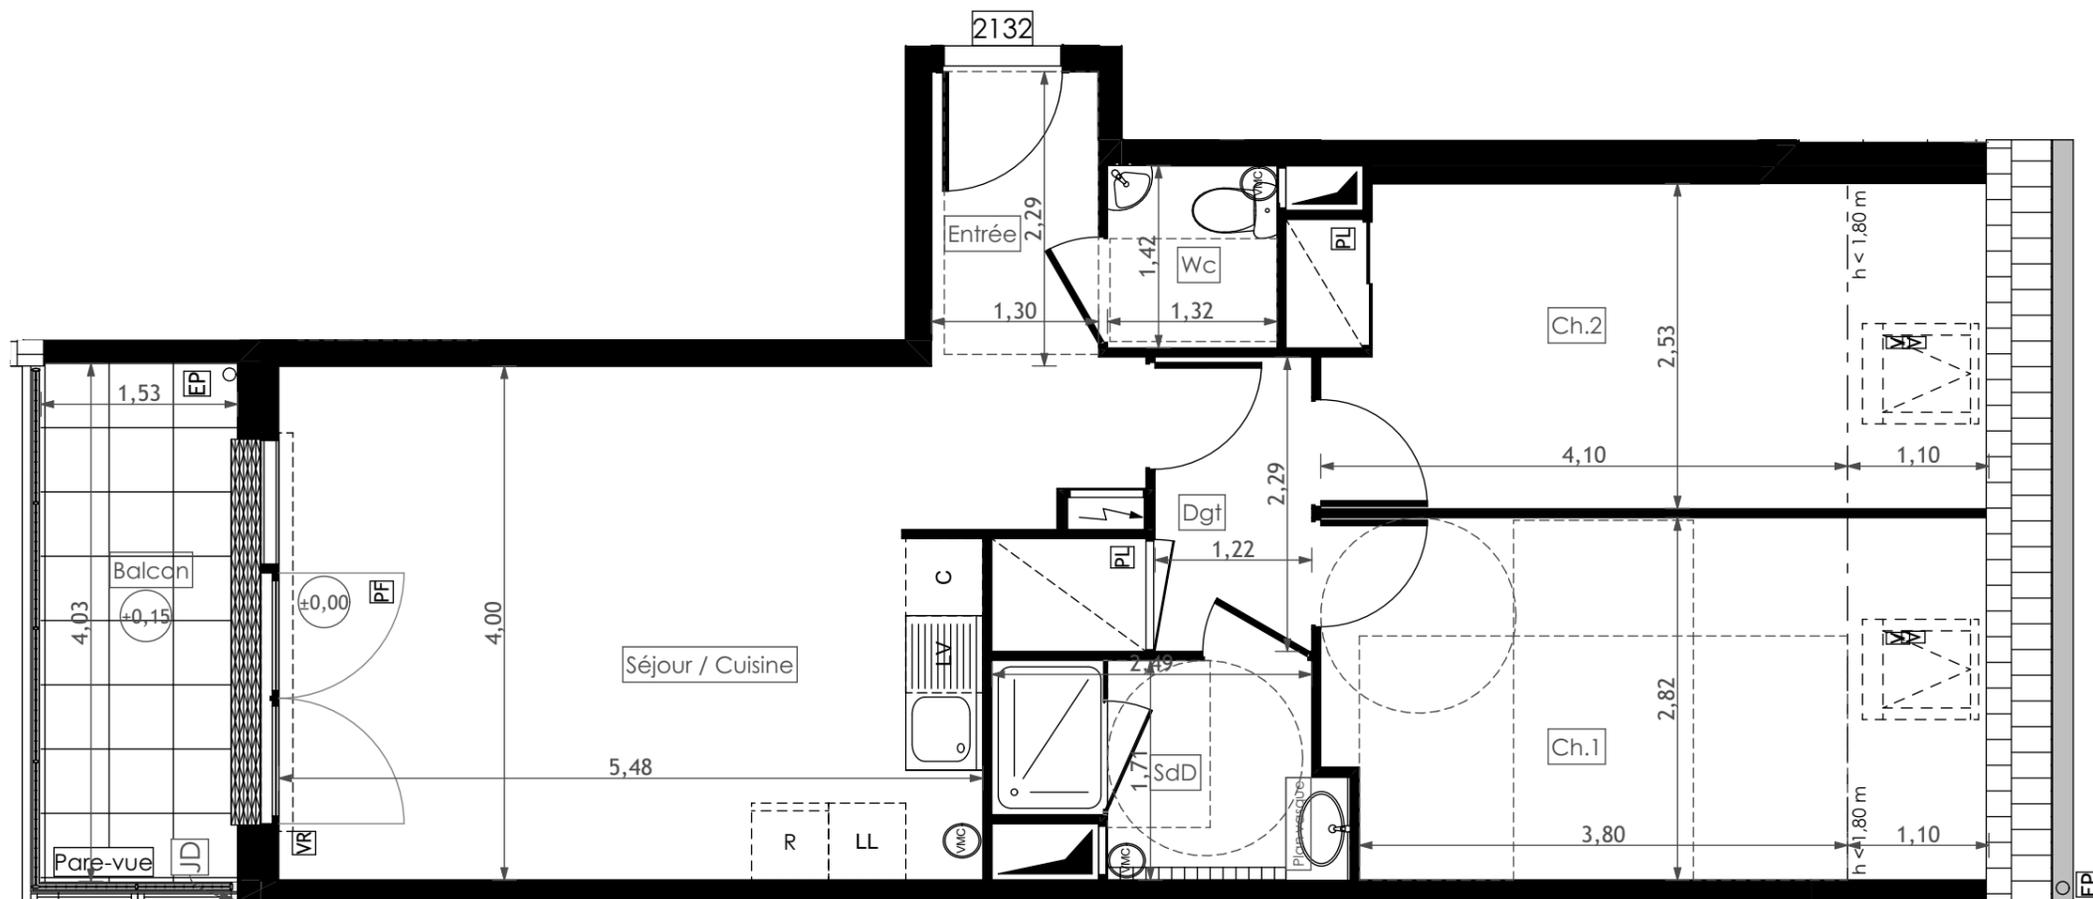


Villa Déméter

1 à 3, avenue du Général de Gaulle
78360 MONTESSON

Bâtiment 2
Combles , 3 Pièces
N° 2132

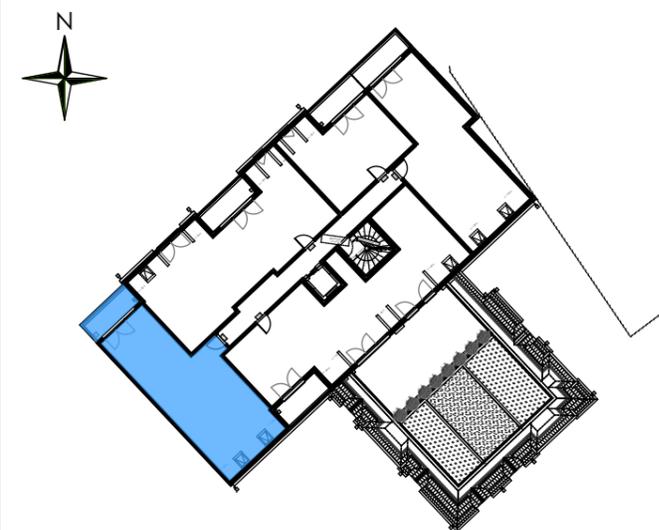

| | | Surfaces habitables |
|-----------------|-----------------------------------|----------------------------|
| Réception : | | 26,28 m ² |
| dont : | Entrée 2,89 m ² | |
| | Sej. / Cuis. 23,39 m ² | |
| Chambre 1 | | 11,30 m ² |
| Chambre 2 | | 10,50 m ² |
| Dégagement | | 2,79 m ² |
| Rangement | | 1,05 m ² |
| Salle de douche | | 4,04 m ² |
| Wc | | 1,87 m ² |
| TOTAL | | 57,83 m² |
| Balcon | | 6,17 m ² |



LEGENDE: PF: Porte Fenêtre / F: Fenêtre / GC: Garde Corps / VR: Volet Roulant / VB: Volet Battant / : Tableau Electrique / PL: Placard / C: Cuisson / R: Réfrigérateur / LL: Lave Linge / LV: Lave Vaisselle / Soffite, faux plafond:  / Niveau $\textcircled{0,20}$

NOTA : Des modifications sont susceptibles d'être apportées à ce plan en fonction des nécessités techniques de la réalisation, tant en ce qui concerne les dimensions libres que l'équipement. Les surfaces indiquées sont approximatives. Les retombées,soffites, faux-plafonds, canalisations, ballons d'eau chaude, ainsi que l'emplacement des équipements, sont figurés à titre indicatif. La surface des parcards ou dressing est incluse dans celle des pièces attenantes.