
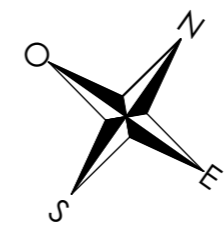
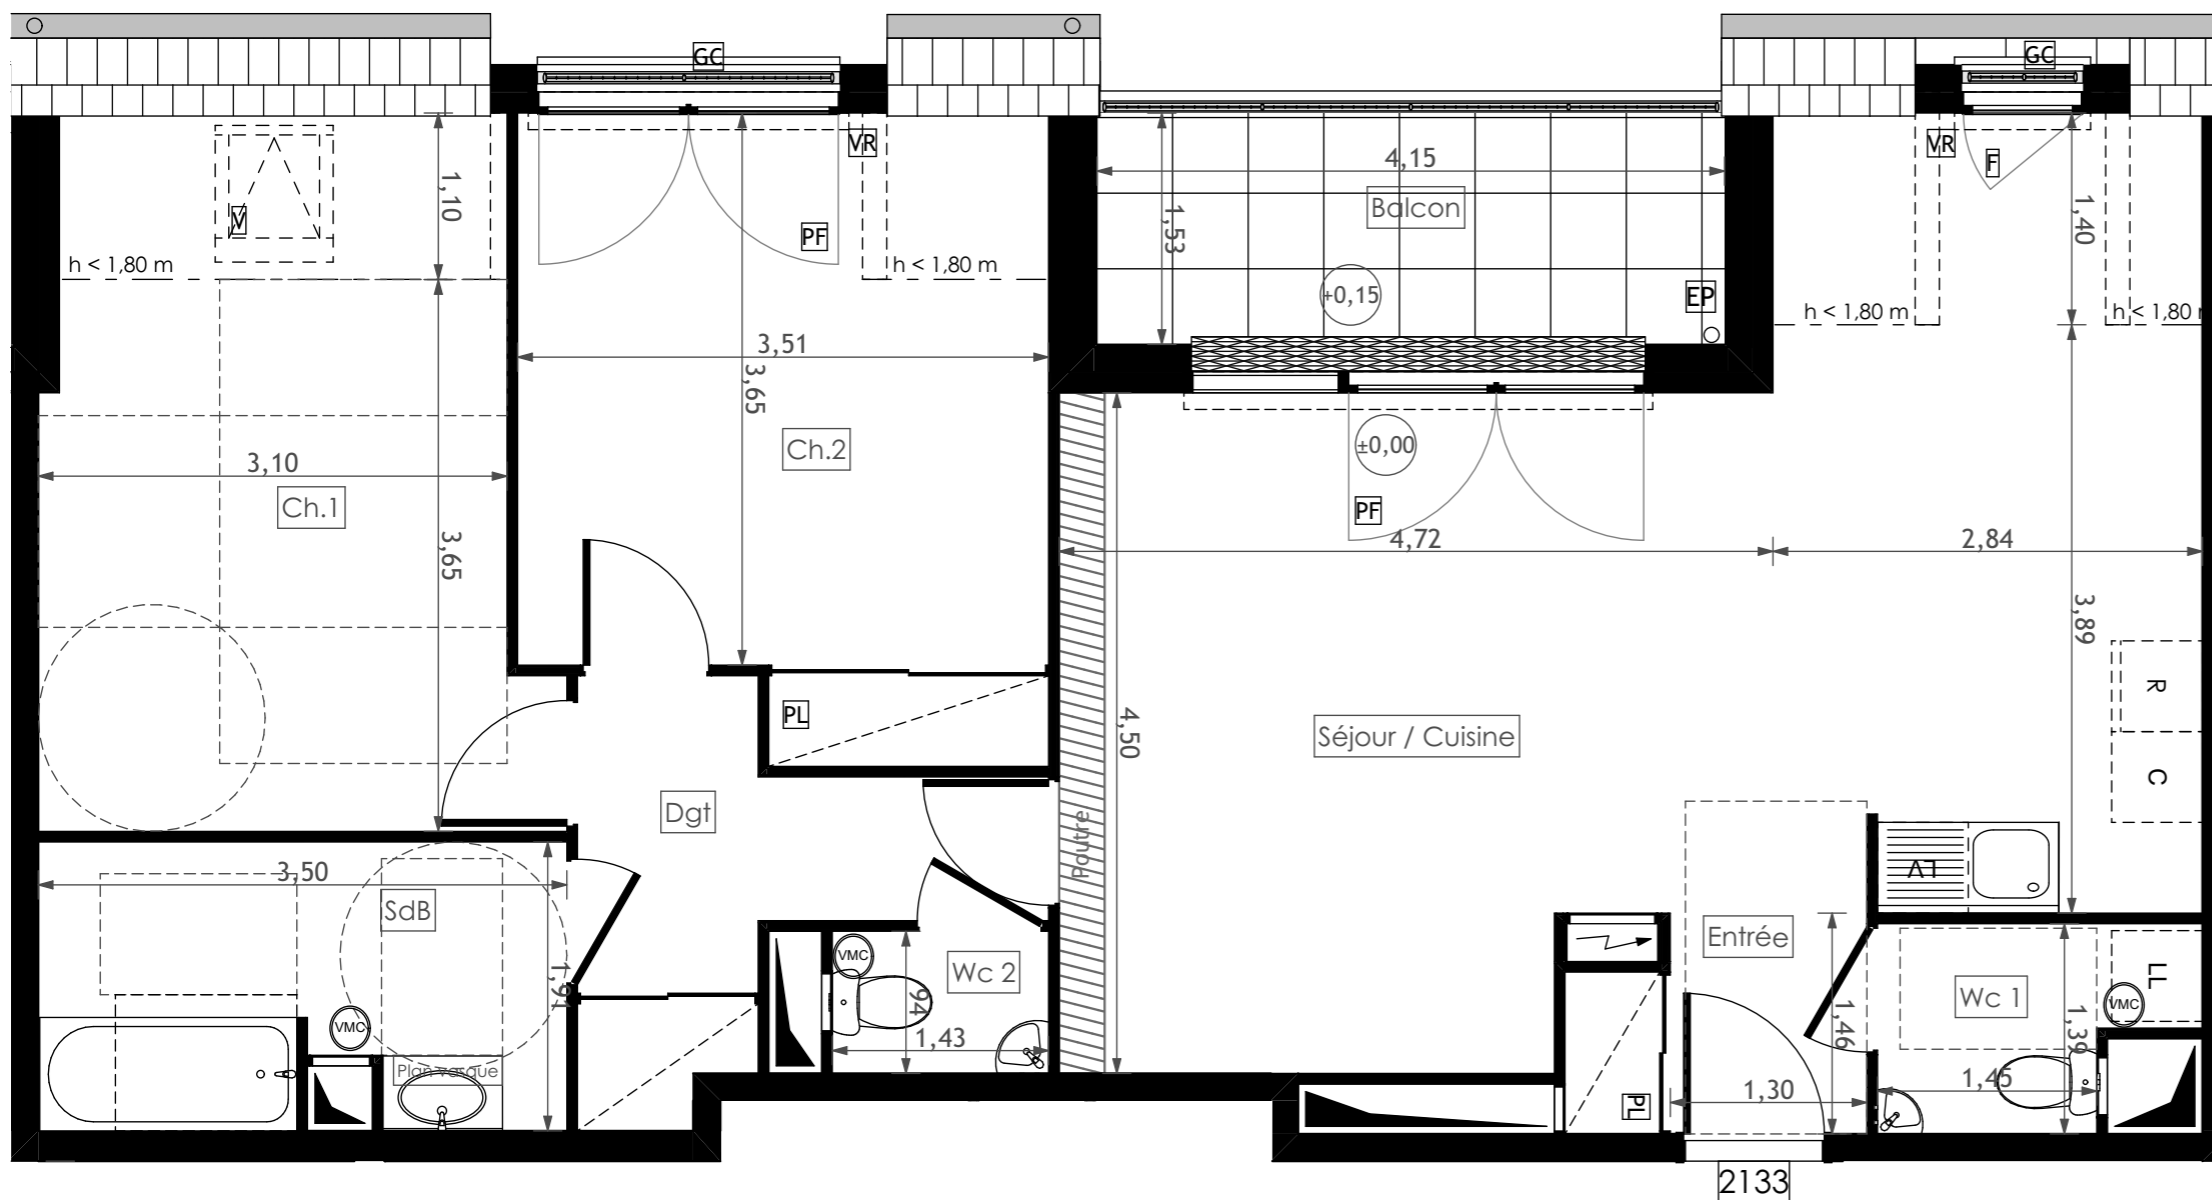


Villa Déméter

1 à 3, avenue du Général de Gaulle
78360 MONTESSON

Bâtiment 2
Combles, 3 Pièces
N° 2133

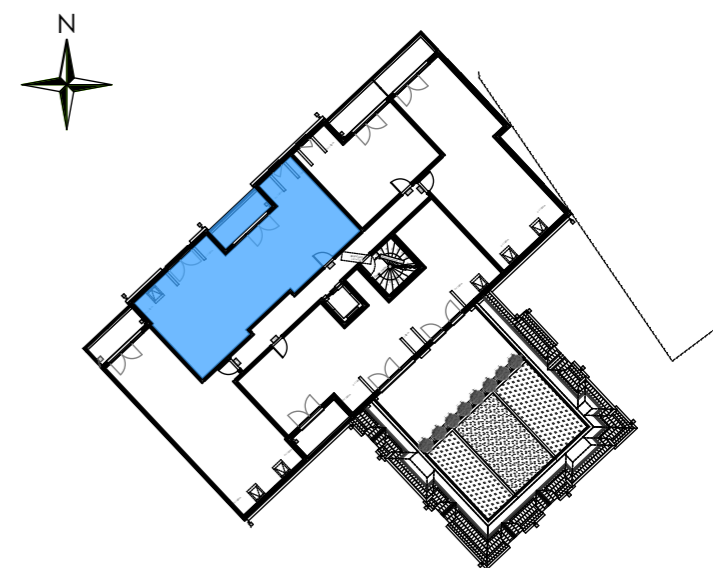


Surfaces habitables

Réception :		34,87 m ²
dont :	Entrée 2,64 m ²	
	Séj. / Cuis. 32,23 m ²	
Chambre 1		11,61 m ²
Chambre 2		12,70 m ²
Dégagement		5,26 m ²
Salle de bain		6,37 m ²
Wc 1		2,50 m ²
Wc 2		1,34 m ²

TOTAL 74,65 m²

Balcon 6,35 m²

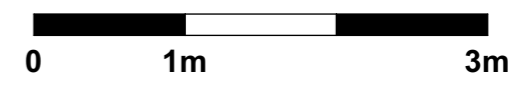

LEGENDE: PF: Porte Fenêtre / F: Fenêtre / GC: Garde Corps / VR: Volet Roulant / VB: Volet Battant / T: Tableau Electric / PL: Placard / C: Cuisson / R: Réfrigérateur / LL: Lave Linge / LV: Lave Vaisselle / Soffite, faux plafond: [hatched pattern] / Niveau (0,20)
 NOTA : Des modifications sont susceptibles d'être apportées à ce plan en fonction des nécessités techniques de la réalisation, tant en ce qui concerne les dimensions libres que l'équipement. Les surfaces indiquées sont approximatives. Les retombées,soffites, faux-plafonds, canalisations, ballons d'eau chaude, ainsi que l'emplacement des équipements, sont figurés à titre indicatif. La surface des parcs ou dressing est incluse dans celle des pièces attenantes.