

RESIDENCE EUGENIE

Aegefim

PROMOTION

77-81 Boulevard de la République
92 250 LA GARENNE COLOMBES



Rue Eugène Bourdillon / Impasse de La Salle,
78540 VERNUILLET


N°A108
4 PIÈCES - R+1

TABLEAU DES SURFACES


Entrée	7.79m ²
Séjour	21.60m ²
Cuisine	5.25m ²
Chambre 1	13.05m ²
Chambre 2	9.87m ²
Chambre 3	9.36m ²
Salle de bains	5.02m ²
Dégagement	3.66m ²
WC	1.88m ²

SURFACE HABITABLE 77.48m²

Balcon 3.50m²

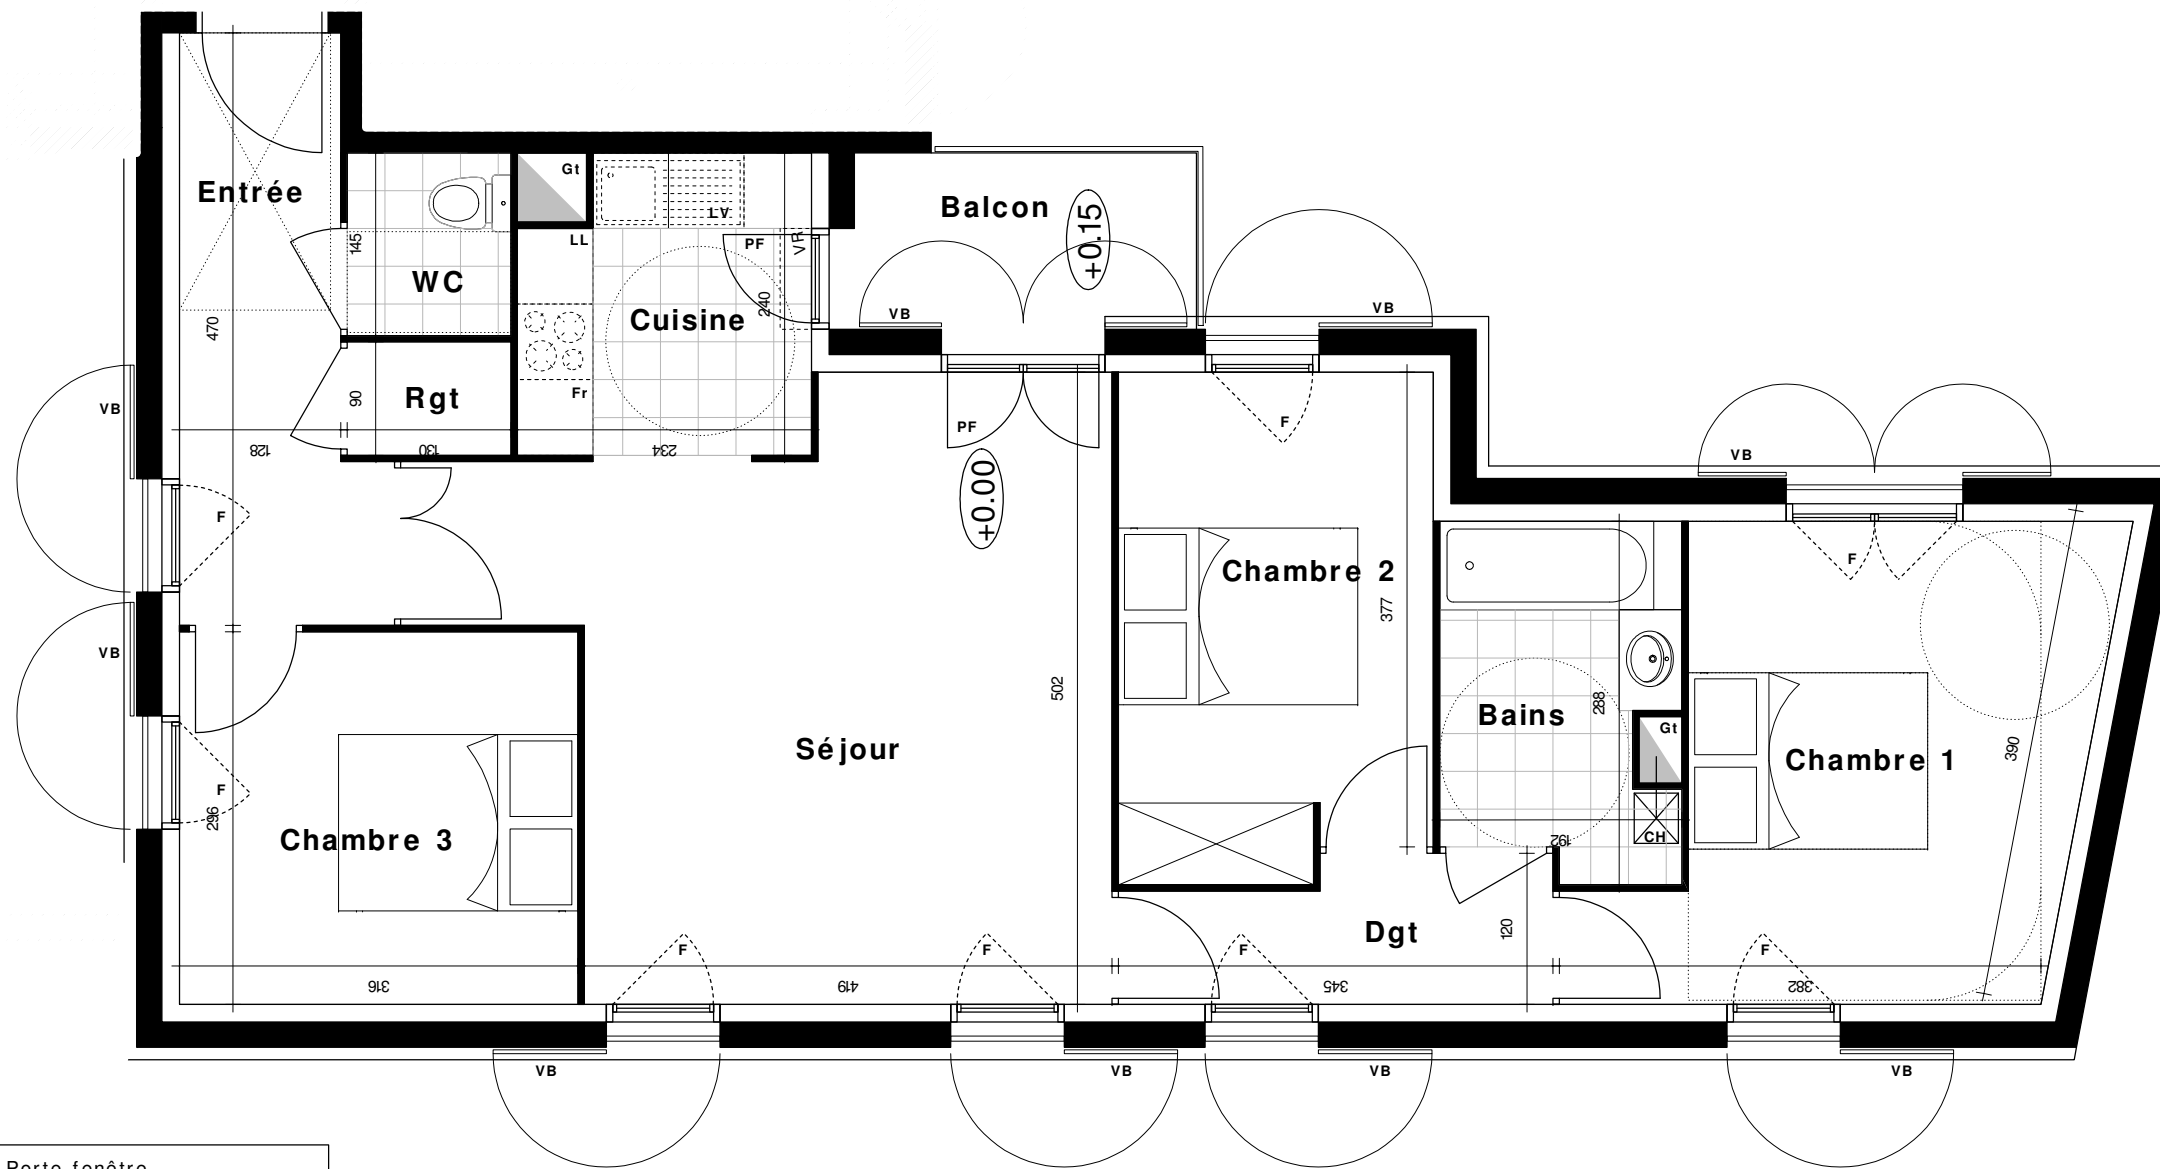

- PF : Porte fenêtre
- F : Fenêtre
- VR : Volet roulant
- VB : Volet battant
- LL : Lave linge
- LV : Lave vaisselle
- Fr : Frigo
- CH : Chaudière
- GT : Gaine technique
- PV : Pare-vue
- Soffite, Faux-plafond :

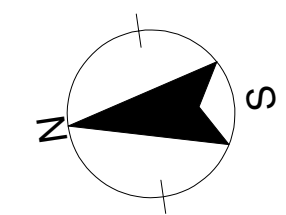

LE PRESENT DOCUMENT EXPRIME LA CONFIGURATION GENERALE DE L'APPARTEMENT.
DES MODIFICATIONS PEUVENT INTERVENIR EN FONCTION DES NECESSITES TECHNIQUES,
DES CONTRAINTES DE LA REALISATION ET/ OU DES IMPERATIFS REGLEMENTAIRES,
TANT EN CE QUI CONCERNE LES DIMENSIONS QUE LES ELEMENTS D'EQUIPEMENT.
LES RETOMBÉES, LES SOFFITES, ET LES FAUX PLAFONDS NE SONT PAS MENTIONNES
SAUF CEUX EVENTUELLEMENT CONNUS A LA DATE DE L'ETABLISSEMENT DU PRESENT PLAN.
LES JARDINS PEUVENT S'ADAPTER A LA TOPOGRAPHIE EN RAISON DES PROBLEMATIQUES
TECHNIQUES (TALUS, PENTE,...)