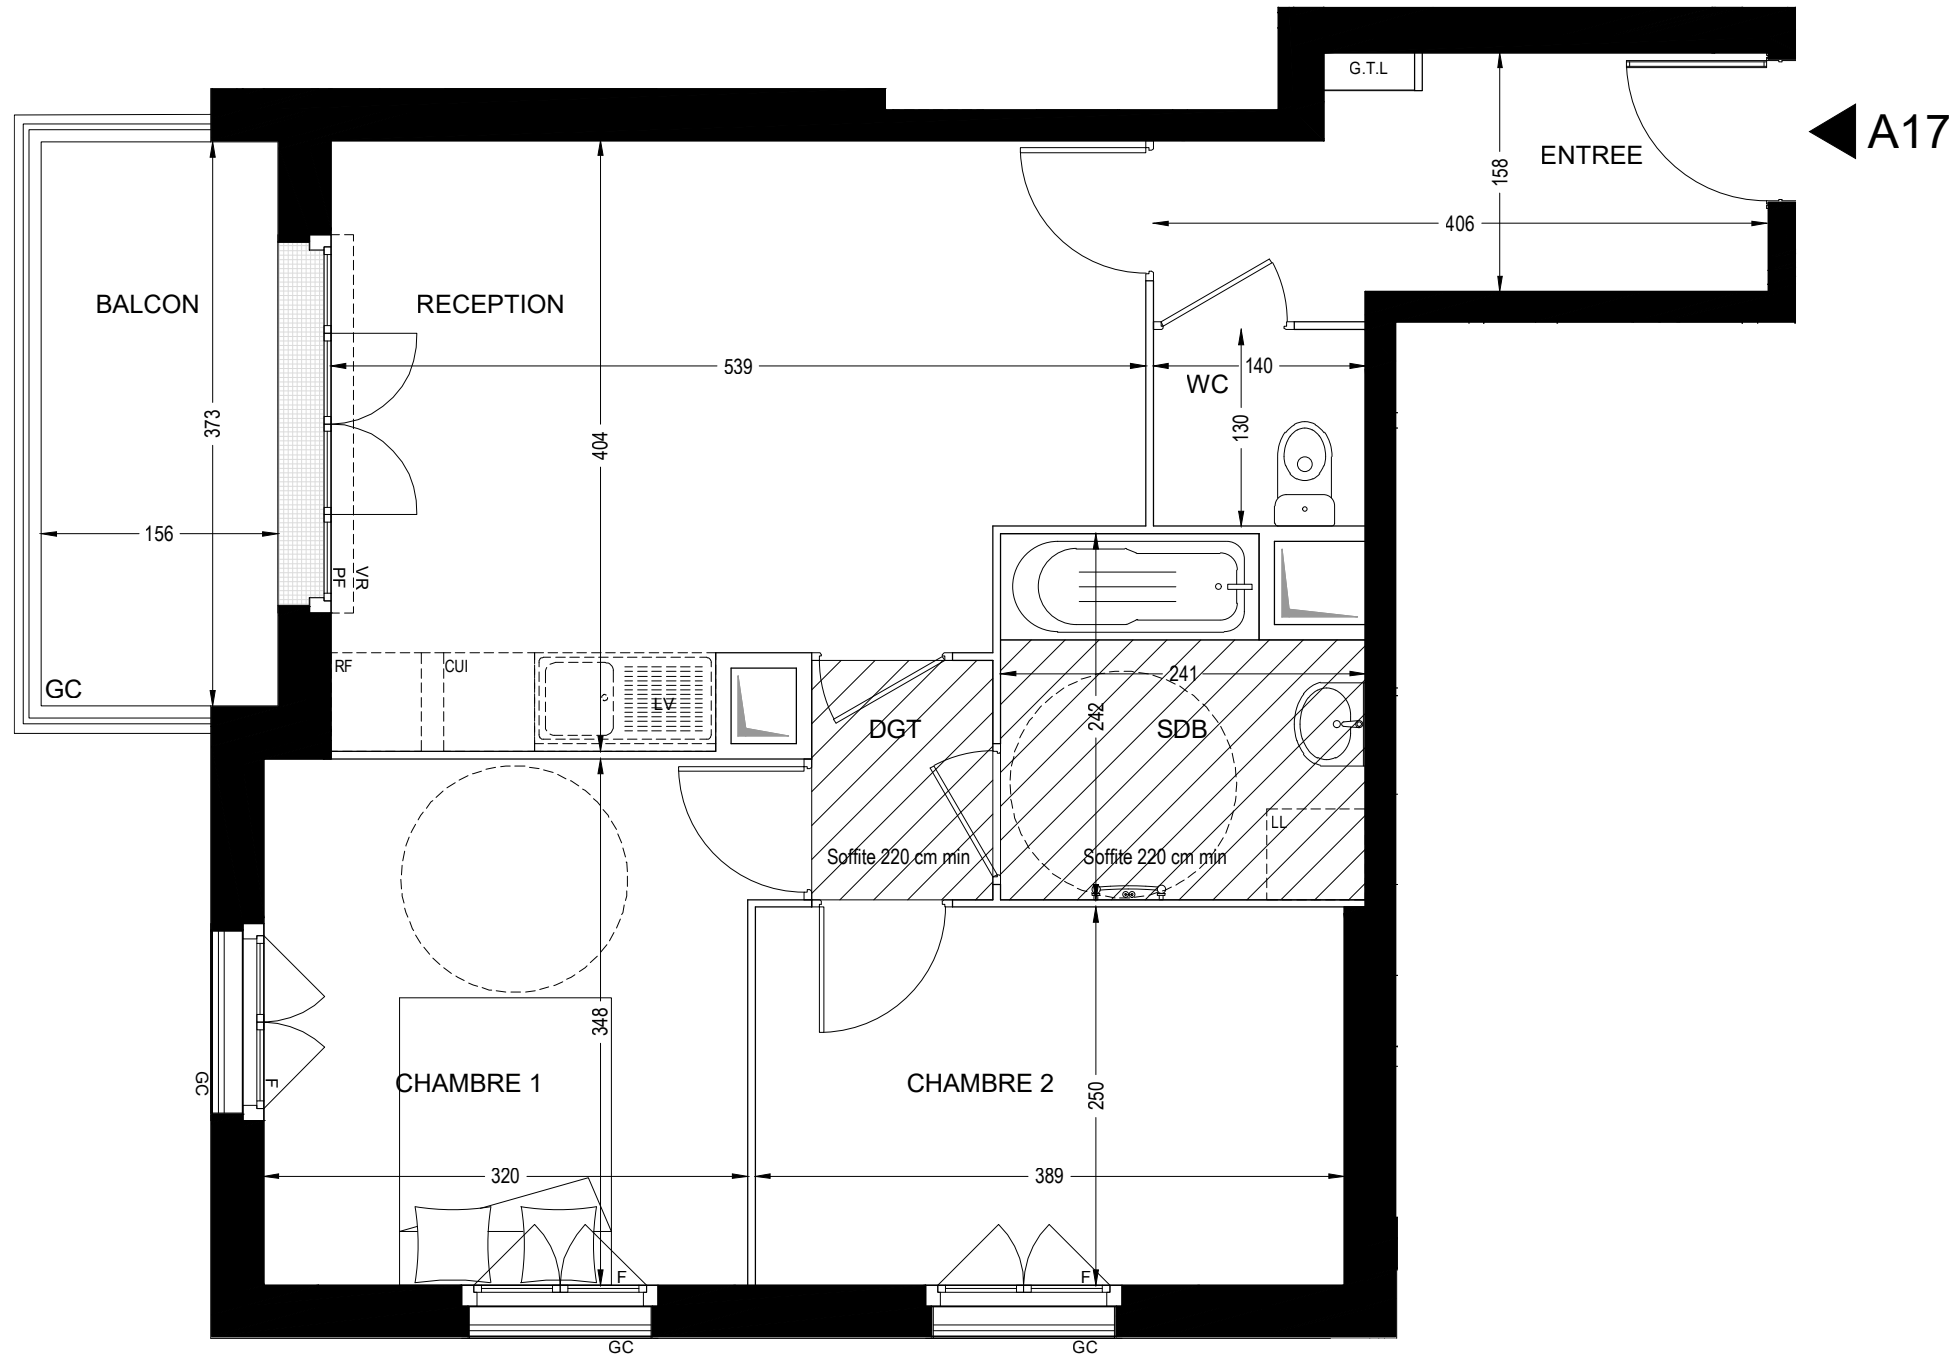


23-31 Avenue Gastellier

Rue des Prés du Roi

77120 - COULOMMIERS

MANSART

Appartement de 3 pièces

n° A17 au 1er étage

ENTREE	5,89 m²
RECEPTION	19,07 m²
CHAMBRE 1	11,48 m²
CHAMBRE 2	9,73 m²
SALLE DE BAINS	5,34 m²
WC	1,82 m²
DEGAGEMENT	1,90 m²
SURFACE TOTALE HABITABLE	55.23 m²
BALCON	5,83 m²
SURFACE TOTALE PRIVATIVE	61.06 m²

LEGENDE

LL

LAVE-LINGE

LV

LAVE-VAISSELLE

TRI

TRI SELECTIF

EP

DESCENTE EAUX PLUVIALES

AV

ALLEGE VITREE

GTL

GAINE TECHNIQUE LOGEMENT

PV

PARE-VUE

PF

PORTE-FENETRE

F

FENETRE

CUI

BLOC CUISSON

RF

REFRIGERATEUR

LC

LINEAIRE COMPLEMENT.

VR

VOLET ROULANT

GC

GARDE-CORPS

SOFFITE

RETOMBEE DE POUTRE

SECHE-SERVETTE

Hauteur sous plafond des pièces principales sauf mention particulière : 2.50 m

Date: Mars 2025

indice : 0

0

0.5

1

2

3