





Villa Montesquiou

COULOMMIERS

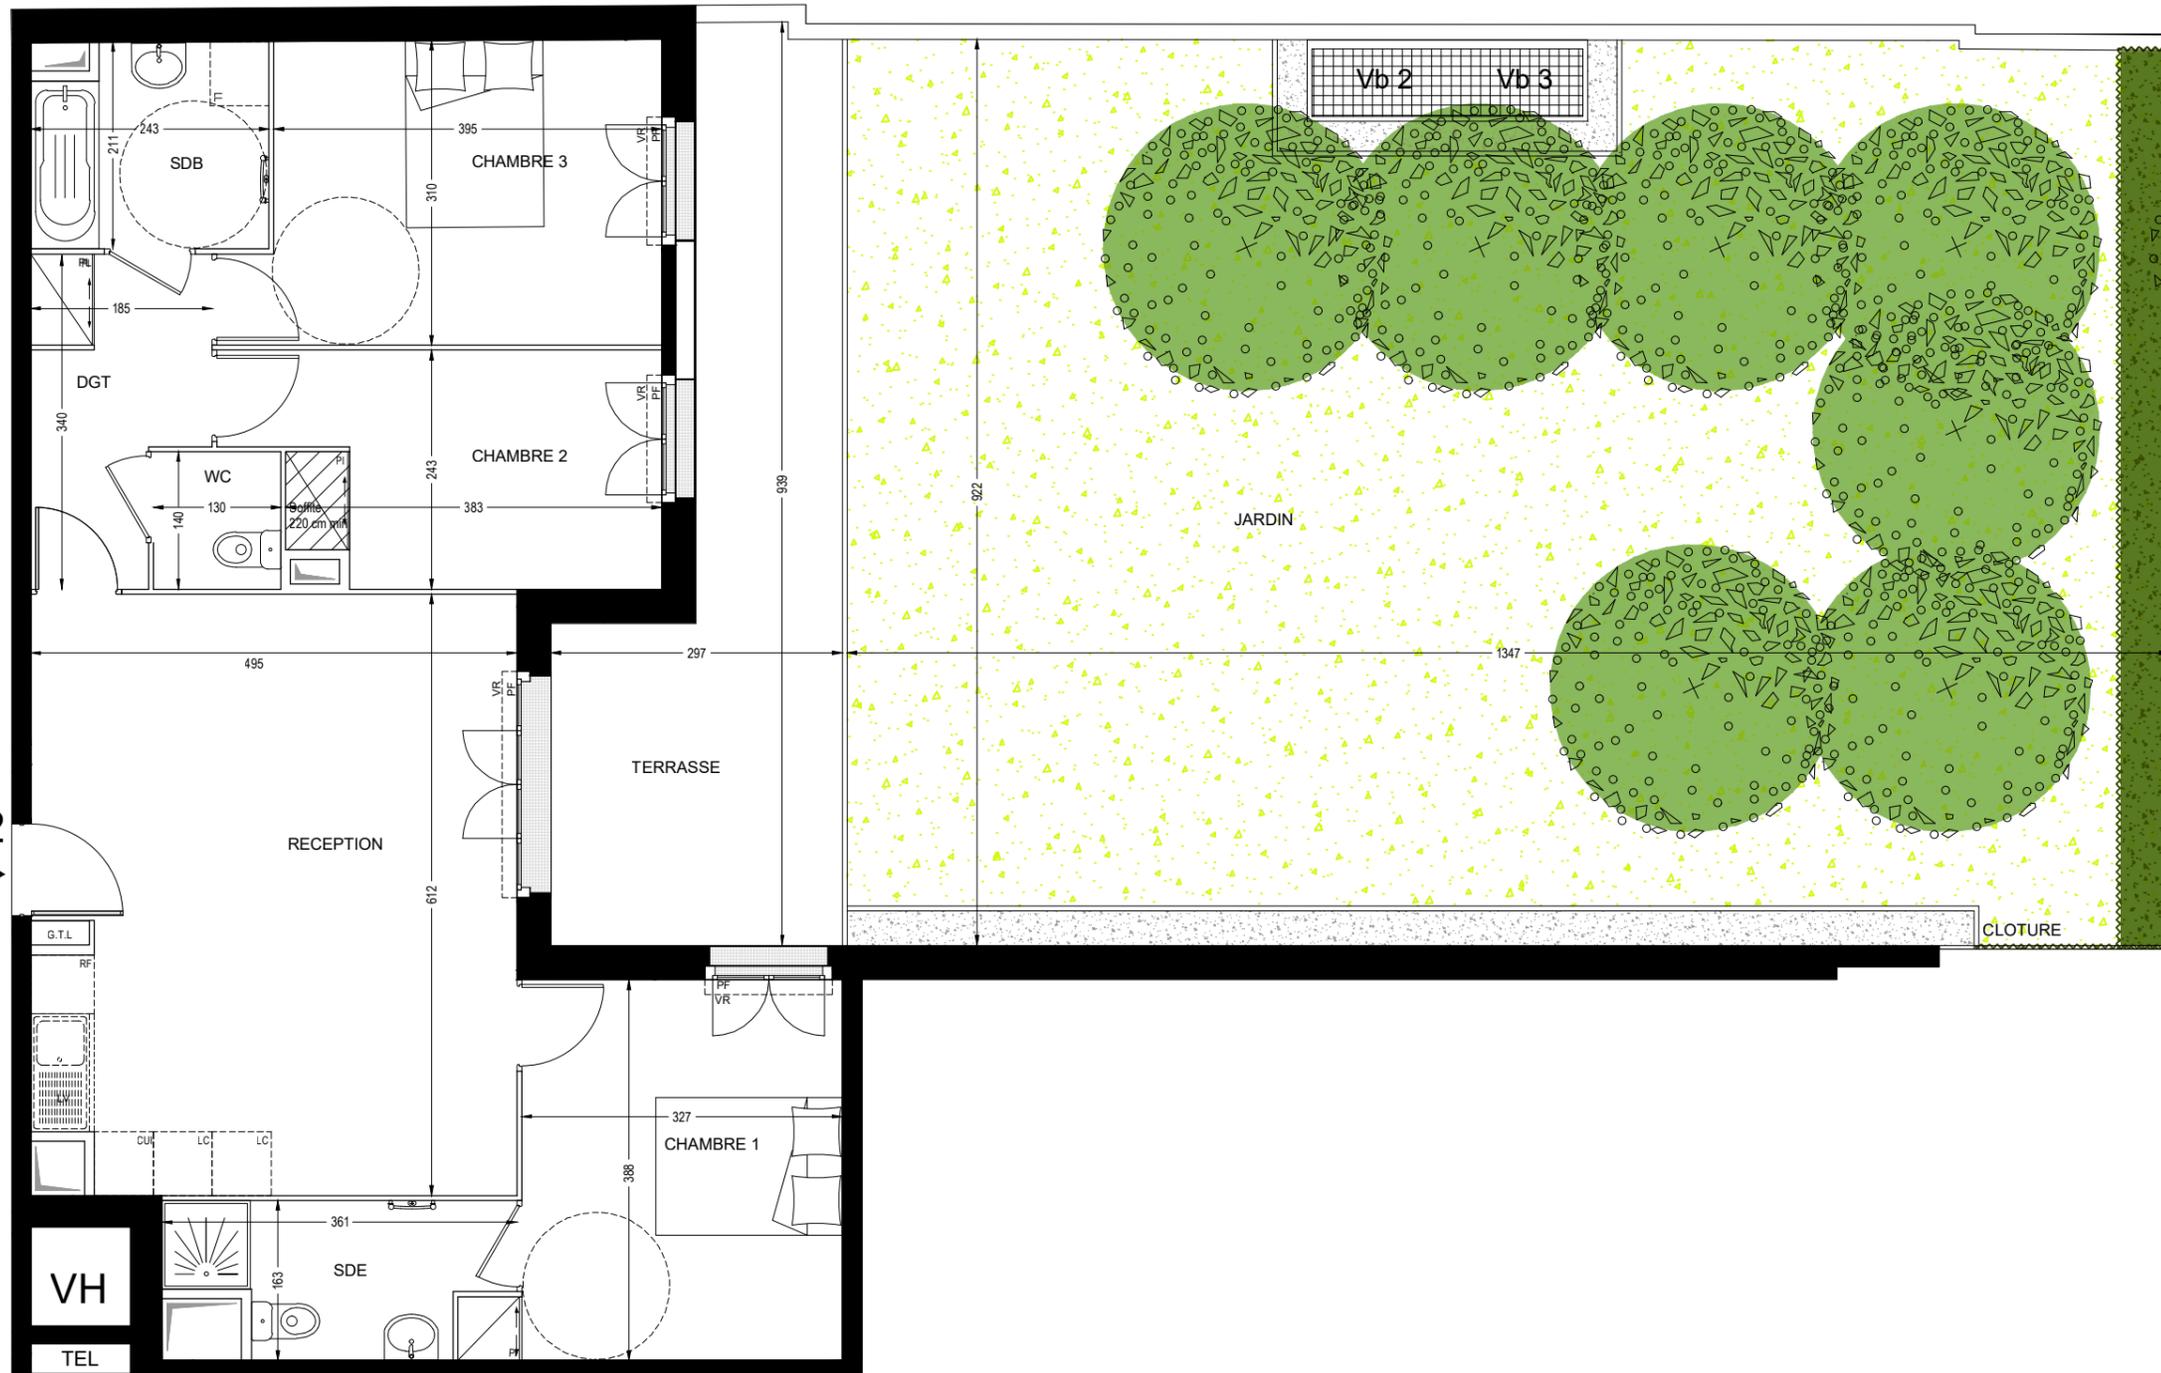


B02

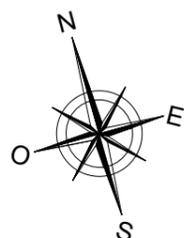

Aegefim
PROMOTION

DES MODIFICATIONS SONT SUSCEPTIBLES D'ETRE APPORTEES A CE PLAN EN FONCTION DES NECESSITES TECHNIQUES OU REGLEMENTAIRES DE LA REALISATION, TANT EN CE QUI CONCERNE LES DIMENSIONS LIBRES, QUE L'EQUIPEMENT. LES SURFACES, LES HAUTEURS SOUS PLAFOND AINSI QUE LES HAUTEURS DE SEUILS OU D'ALLEGES INDIQUEES SONT APPROXIMATIVES. LES RETOMBES, SOFFITES, FAUX-PLAFONDS, TRAPPES DE VISITES, AINSI QUE L'EMPLACEMENT DES DESCENTES D'EAUX PLUVIALES, DES EQUIPEMENTS SANITAIRES NE SONT PAS TOUS FIGURES OU LE SONT A TITRE INDICATIF. LE NOMBRE, LA TAILLE ET L'EMPLACEMENT DES RADIATEURS SONT DONNES A TITRE INDICATIF ET SERONT PRECISES APRES ETUDE THERMIQUE. AUCUN ELEMENT DE CUISINE N'EST FOURNI HORS ACHAT PACK.

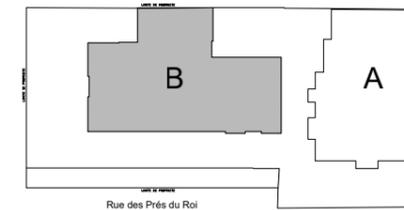

23-31 Avenue Gastellier
Rue des Prés du Roi
77120 - COULOMMIERS



COLOMBES
Appartement de 4 pièces
n° B02 au Rez de Chaussée

RECEPTION	29,70 m²
CHAMBRE 1	13,09 m²
CHAMBRE 2	9,71 m²
CHAMBRE 3	12,80 m²
SALLE DE BAINS	4,84 m²
SALLE D'EAU	4,77 m²
WC	1,82 m²
DEGAGEMENT	5,34 m²
SURFACE TOTALE HABITABLE	82,07 m²
TERRASSE	18,76 m²
JARDIN	115,72 m²
SURFACE TOTALE PRIVATIVE	134,48 m²

LEGENDE

LL	LAVE-LINGE	PF	PORTE-FENETRE
LV	LAVE-VAISSELLE	F	FENETRE
TRI	TRI SELECTIF	CUI	BLOC CUISSON
EP	DESCENTE EAUX PLUVIALES	RF	REFRIGERATEUR
AV	ALLEGE VITREE	LC	LINEAIRE COMPLEMENT.
GTL	GAINE TECHNIQUE LOGEMENT	VR	VOLET ROULANT
PV	PARE-VUE	GC	GARDE-CORPS

	SOFFITE		SECHE-SERVETTE
	RETOMBEE DE POUTRE		

Hauteur sous plafond des pièces principales sauf mention particulière : 2.50 m

Date: Mars 2025 indice : 0

