

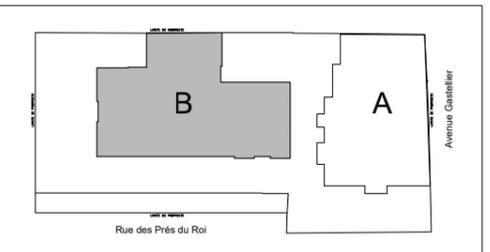


B05

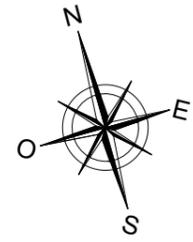

23-31 Avenue Gastellier
Rue des Prés du Roi
77120 - COULOMMIERS

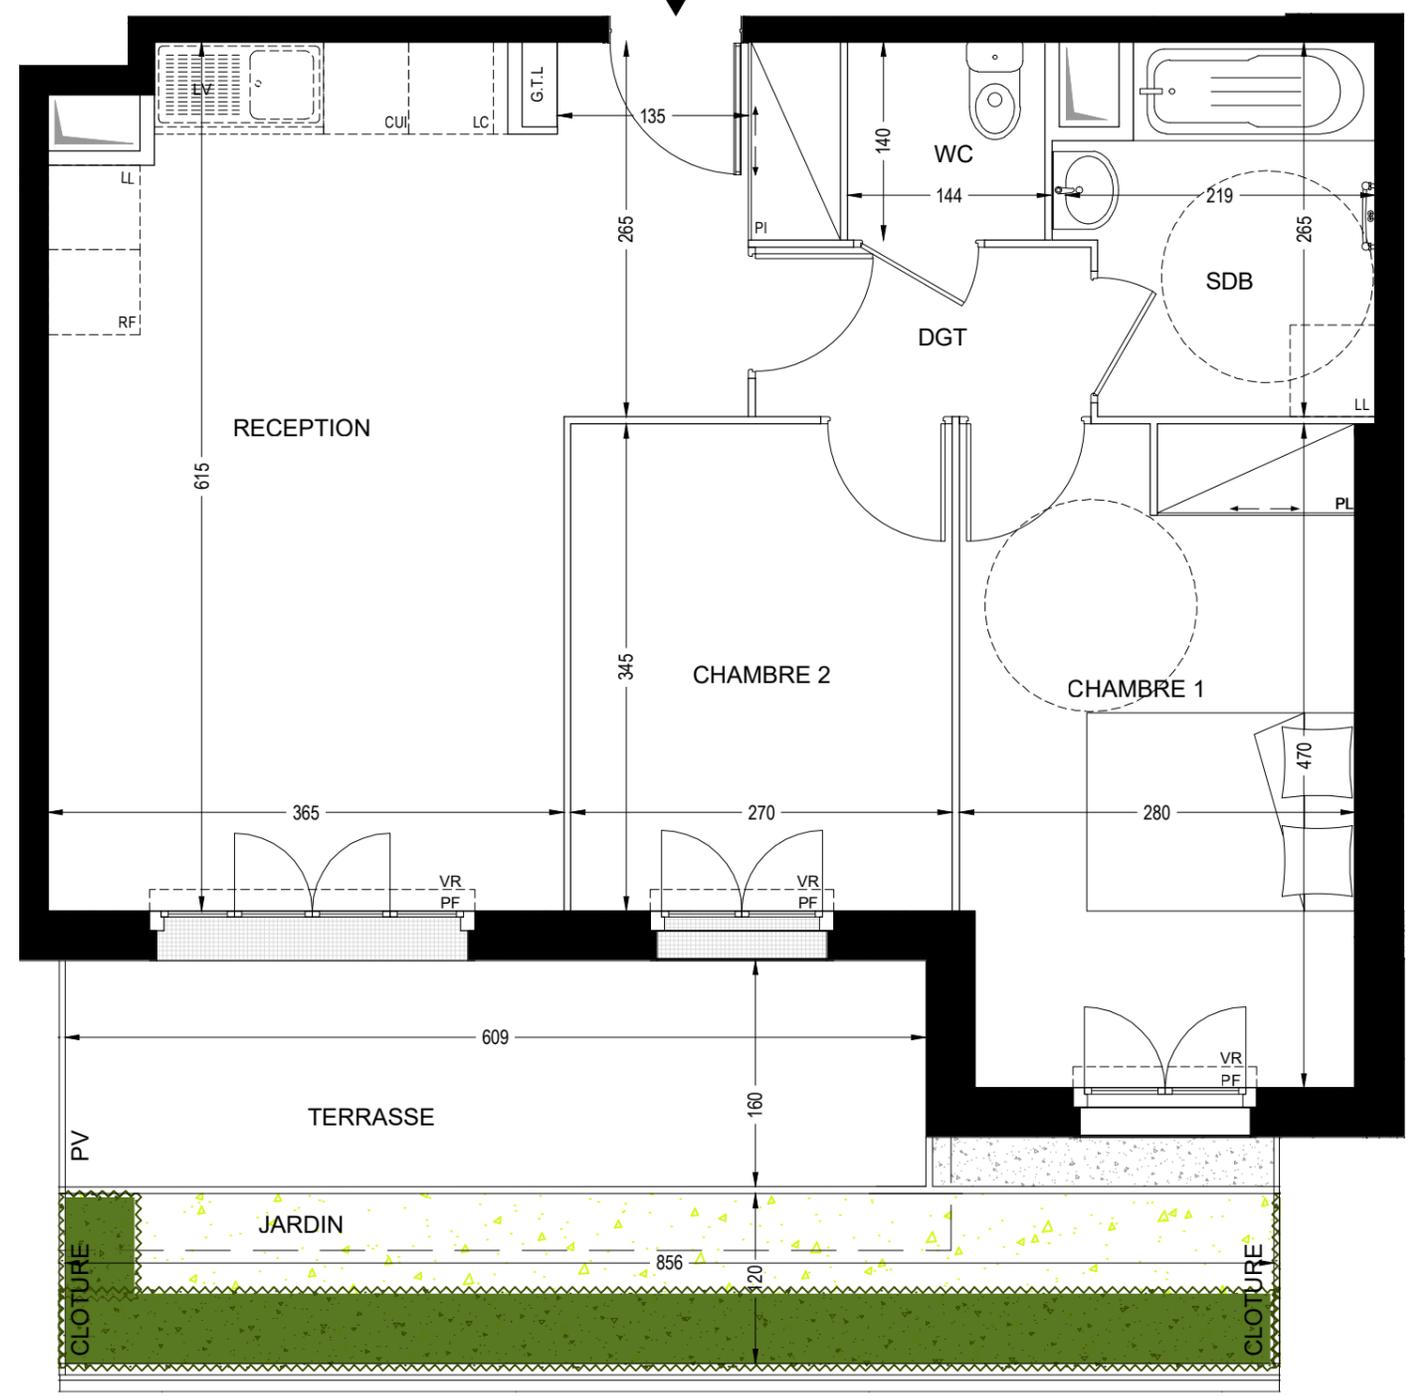

COLOMBES
Appartement de 3 pièces
n° B05 au Rez de Chaussée

RECEPTION	26,00 m ²
CHAMBRE 1	13,00 m ²
CHAMBRE 2	9,30 m ²
SALLE DE BAIN	5,25 m ²
WC	2,00 m ²
DEGAGEMENT	2,85 m ²
SURFACE TOTALE HABITABLE	58,40 m²
TERRASSE	9,75 m ²
JARDIN	10,27 m ²
SURFACE TOTALE PRIVATIVE	20,02 m²

LEGENDE

LL	LAVE-LINGE	PF	PORTE-FENETRE
LV	LAVE-VAISSELLE	F	FENETRE
TRI	TRI SELECTIF	CUI	BLOC CUISSON
EP	DESCENTE EAUX PLUVIALES	RF	REFRIGERATEUR
AV	ALLEGE VITREE	LC	LINEAIRE COMPLEMENT.
GTL	GAINE TECHNIQUE LOGEMENT	VR	VOLET ROULANT
PV	PARE-VUE	GC	GARDE-CORPS
SOFFITE		SECHE-SERVIETTE	
RETOMBEE DE POUTRE			

Hauteur sous plafond des pièces principales sauf mention particulière : 2.50 m

Date: Mars 2025 indice : 0

